


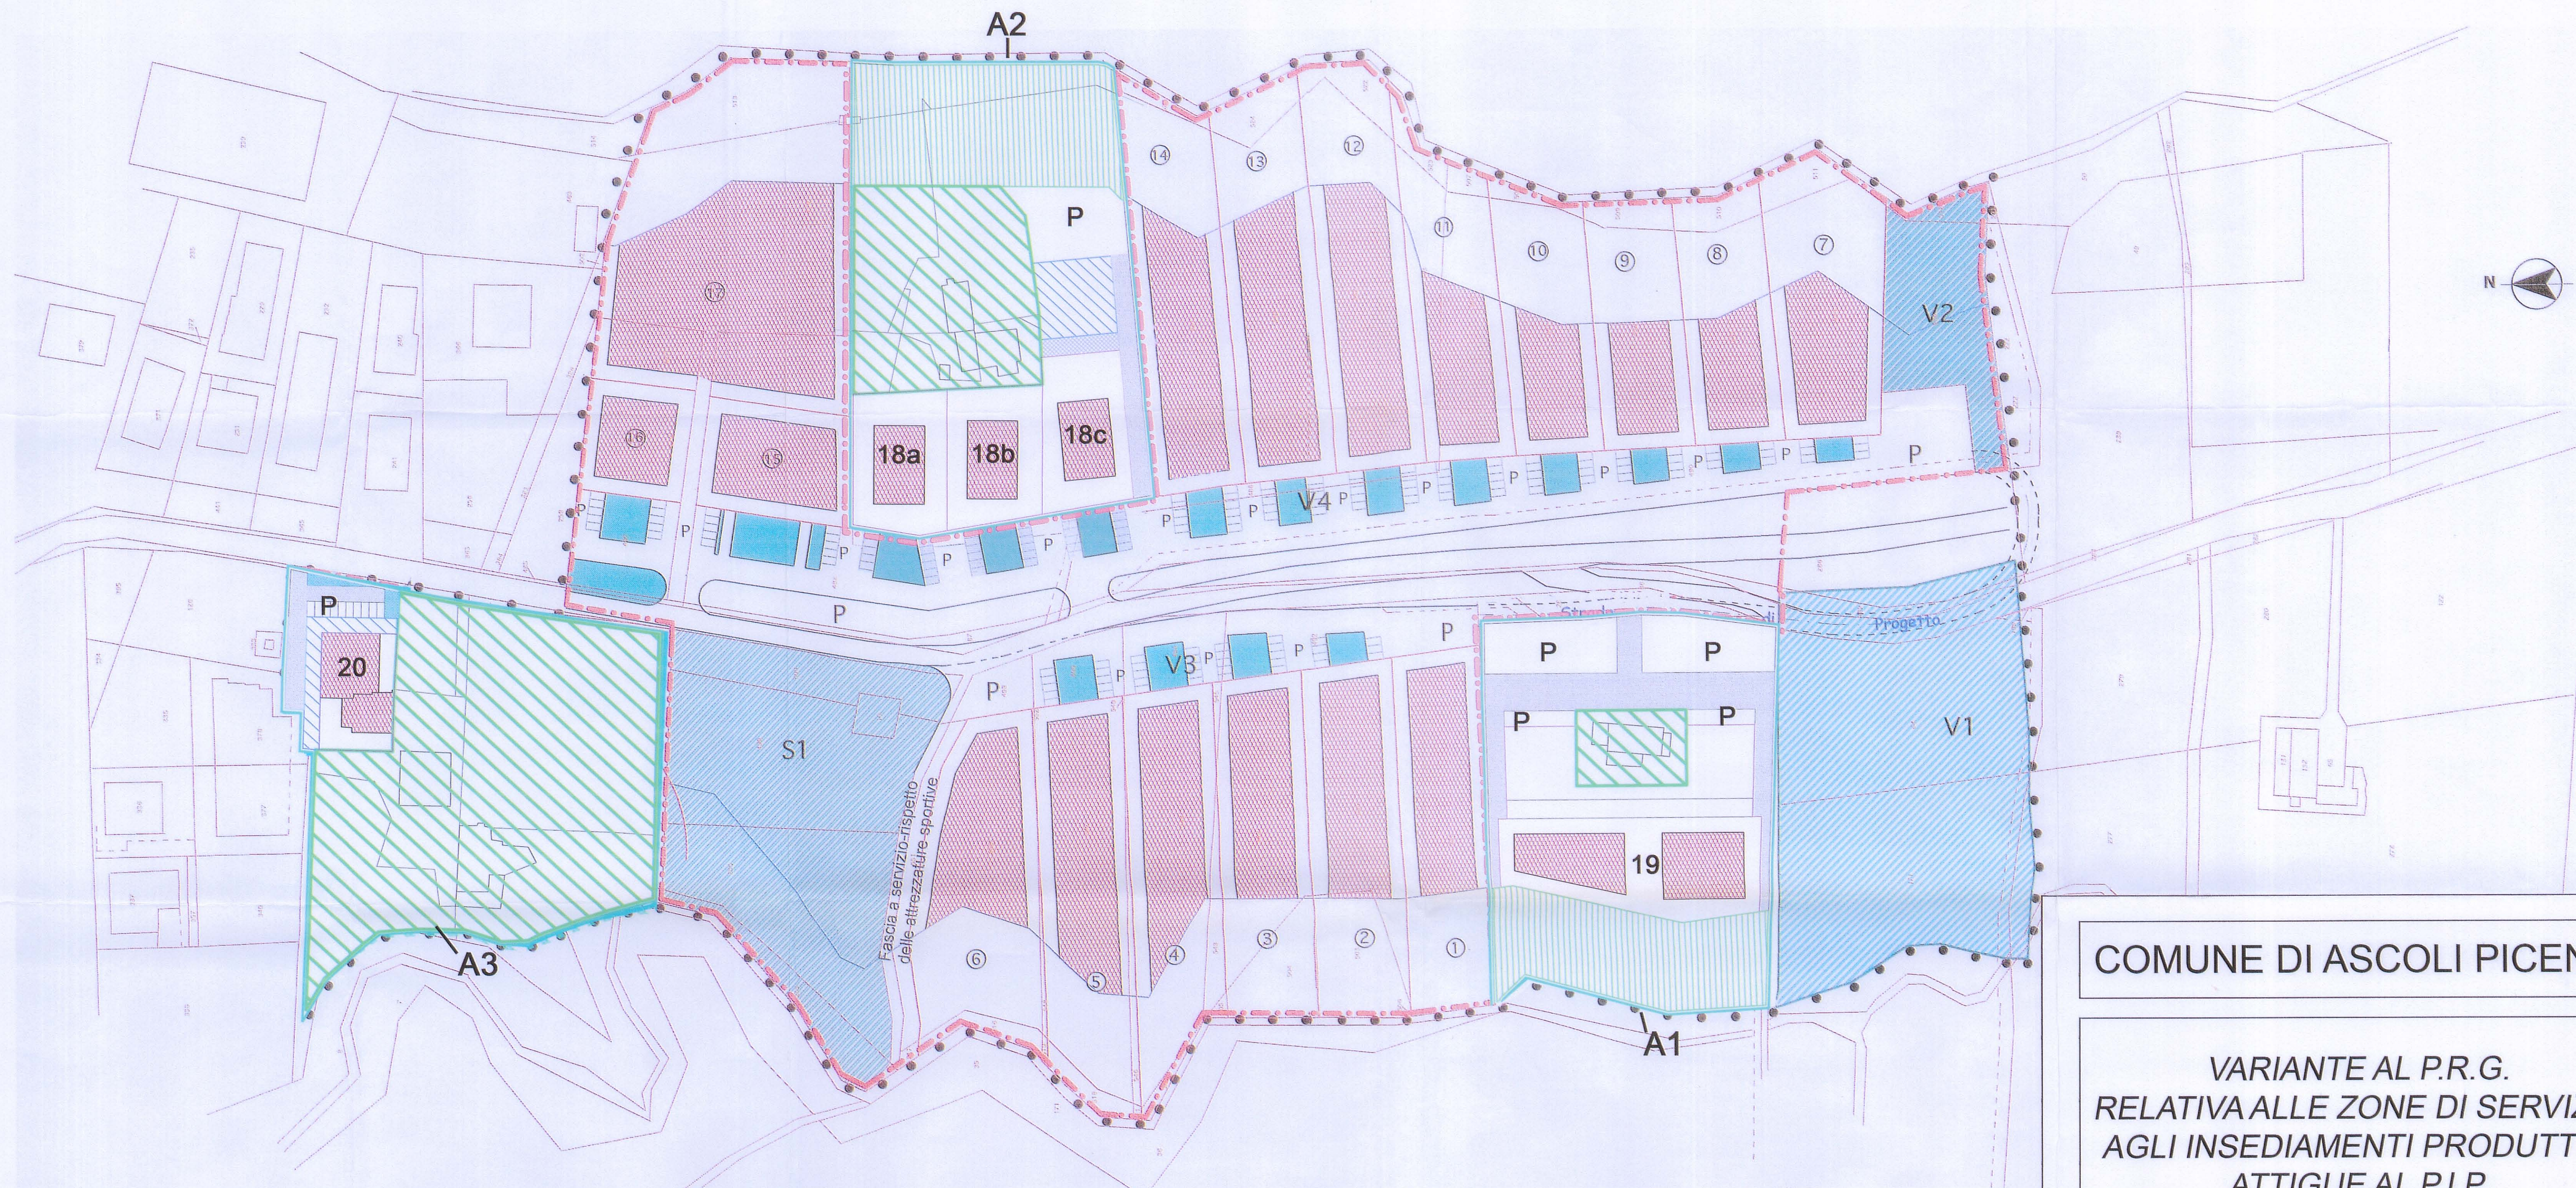

- P** PARCHEGGI E ACCESSI
- VERDE PUBBLICO V2
- VERDE VINCOLATO STRADALE V3, V4
- LOTTI con LIMITI SUPERFICIE EDIFICABILE
- PARCO NATURALISTICO VEGETAZIONE RIPARIA
PUNTI DI OSSERVAZIONE DELLA FAUNA E FLORA
- VERDE ATTREZZATO
- LIMITE DI ARRETRAMENTO
SALVO DEROGHE ART. 1 N.T.A.
- ARRETRAMENTO DAI CORSI D'ACQUA
(40 m) TUTELA INTEGRALE ART. 2 N.T.A.
- LIMITE AREA P.I.P.
- LIMITE NUOVA ZONA ARTIGIANALE (21)
A SUD DELLA ZONA ARTIG. GIÀ LOTTIZZATA DI CUI
A VARIANTE AL P.R.G. APPROVATA CON DELIBERA
DI G.R. N. 1556 DEL 29.06.1998
- VERDE VINCOLATO SPORTIVO S1
- STRADE DI SERVIZIO
- VERDE PRIVATO
- STRADA PRIVATA

- V1 Area ricadente in zona 21 artigianale di P.R.G. ma
stralciata dal P.I.P.
- Edifici esistenti. Interventi ammessi:
manutenzione ordinaria e straordinaria,
restauro e risanamento conservativo
- Mera indicazione di possibile futuro completamento
viale non indispensabile ai fini dell'economia funzionale del P.I.P.
- Limite area comparto

	LOTTE E ASSEGNATARI o PROPRIETARI	N.	SUPERFICIE LOTTO (MQ)	AREA EDIFICABILE (MQ)	SUPERFICIE COPERTA (MQ)	ALTEZZA MASSIMA (M)	VOLUME MASSIMO (MC)
ZONA DI SERVIZIO ARTIGIANATO	EREDI CANCELLI GALANTI	18a	3100	1.480	444,44	10,5	4666,62
	EREDI CANCELLI GALANTI	18b	3100	1.480	444,44	10,5	4666,62
	EREDI CANCELLI GALANTI	18c	3100	1.480	444,44	10,5	4666,62
	D'ANGELO DI CAMILLO	19	10840	4370	1142,86	10,5	12000
	VAGNONI PARIDE	20	1800	880	583,90	7,5	4379 *
	TOTALE SUPERFICI		21940	9690,00	3060,08		
	TOTALE VOLUME						30379,14

* SECONDO QUANTO DISPOSTO DALLA DELIBERA DELLA G.P. N. 298 DEL 27/10/2010, PER IL COMPARTO "A3" IL VOLUME MASSIMO REALIZZABILE E' PARI A QUELLO DELL'EDIFICIO ESISTENTE PIU' IL VOLUME DELGAZEBO COME RISULTA DAL CONDONO EDILIZIO.

COMUNE DI ASCOLI PICENO

VARIANTE AL P.R.G. RELATIVA ALLE ZONE DI SERVIZIO AGLI INSEDIAMENTI PRODUTTIVI ATTIGUE AL P.I.P. IN LOCALITA' "BATTENTE"

(Elaborato adeguato alla delibera della
Giunta Provinciale n. 298 del 27/10/2010)

SAGOME LIMITE D'INGOMBRO
SU BASE CATASTALE

LUGLIO 2007-APRILE 2009
data: MARZO 2010 - GIUGNO 2010
GENNAIO 2011

scala 1:1000

Tavola

8/1

Progettista:
Ing. Vincenzo Ballatori

ELABORATO	ADOTTATO - APPROVATO	CON
DELIBERA DI	CONSIGLIO	COMUNALE
N°	DEL	