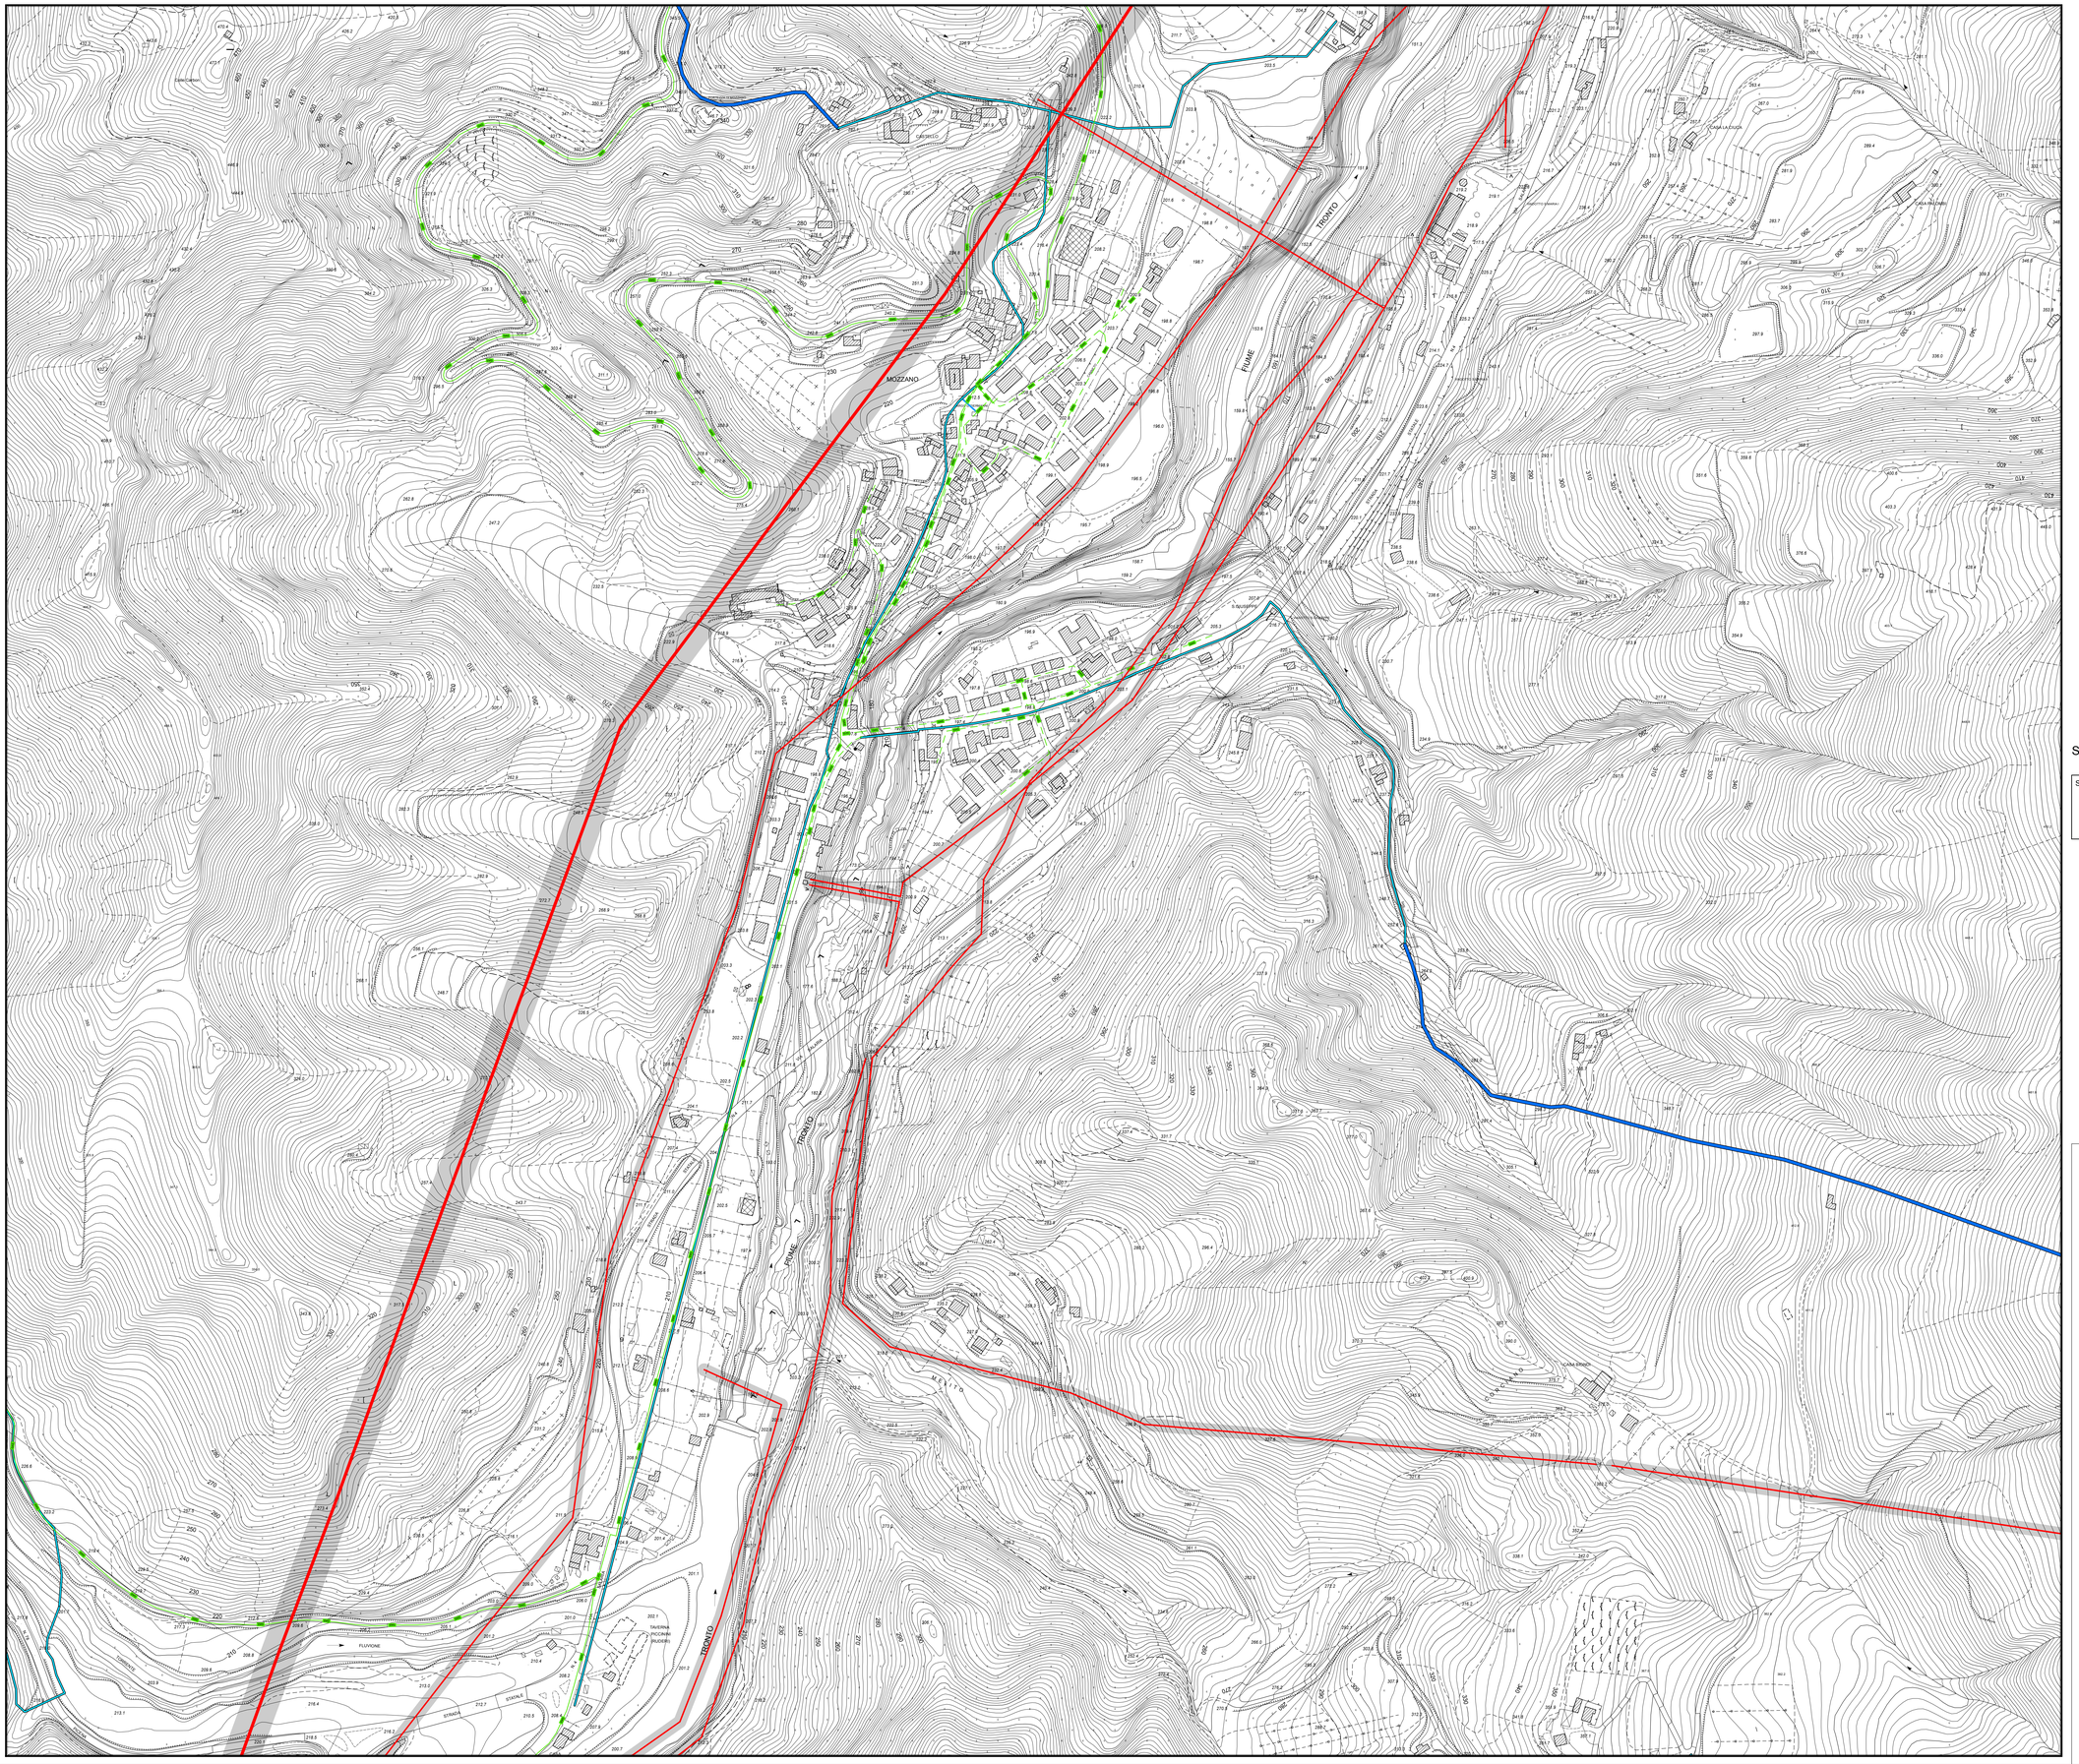

Legenda

CONDOTTE METANO

Classificazione

- Linea Bassa Pressione
- Linea Media Pressione
- Gasdotto SNAM

CONDOTTE IDRICHE POTABILI

Classificazione

- Adduttrice
- Alimentatrice
- Distributrice
- Allaccio idrico
- Condotta accessoria
- Condotta di scarico

ELETTRODOTTI

Classificazione

- Elettrodotto Alta Tensione
- Linea Alta Tensione *(Distanza di Prima Approssimazione)*
- Elettrodotto Media Tensione
- Linea Media Tensione *(Fascia di rispetto)*

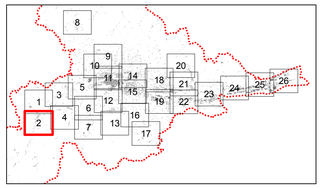

N

Scala 1:2.000

Spazio per visti

SINDACO
Avv. Guido CASTELLI

SEGRETARIO GENERALE
Dott. Angelo RUGGIERO

ASSESSORE ALL'URBANISTICA
Geom. Luigi LATTANZI

DIRIGENTE PIANIFIC. URBANISTICA
Ing. C. Everard WELDON

DIRETTORE S.I.T.
Ing. Maurizio PICCIONI

DIRETTORE SERVIZIO URBANISTICA
RESPONSABILE DEL PROCEDIMENTO
Ing. Paolo LECCESI

PROGETTISTI PIANO

Prof.Arch. Pier Luigi CERVELLATI

Arch. Serafino GUAIANI

Arch. Alessandro TRAINI

CONSULENTI
Dott.Geol. Giovanni MANCINI
Dott.Agr. Agostino AGOSTINI

COLLABORATORI
Arch. Ulrich SEUM
Arch. Alberto PIERCECCHI
Arch. Laura BENFAREMO

UFFICIO DI PIANO
Tiziana QUAGLIA, Annibale PIOTTI, Maurizio BONIFAZI, Gabriele CROCE

COMUNE DI ASCOLI PICENO
Medaglia d'Oro al Valor Militare per Attività Partigiana

PIANO REGOLATORE GENERALE IN ADEGUAMENTO AL PIANO PAESISTICO AMBIENTALE REGIONALE

CARTOGRAFIA STATO DI FATTO
1:2000

ELABORATO APPROVATO CON DELIBERA DI C.C. N. ..... DEL .....
ADEGUATO AL PARERE DI CONFORMITA' FAVOREVOLE CON RILIEVI, ESPRESSO CON DECRETO DEL PRESIDENTE DELLA PROVINCIA DI A.P. N. 314 DEL 19/10/2015

TAVOLA
SF-CAR-02
2

2012

© Amministrazione di Carlo Crivelli - The National Gallery, London