

COMUNE DI ASCOLI PICENO
Miglior Città d'Italia 2010 per Area Verde

PIANO REGOLATORE GENERALE
IN ADEGUAMENTO AL PIANO
PAESISTICO AMBIENTALE REGIONALE

CARTA
LITOTECNICA
DI 2° FASE - SCALA 1:2000
COMPENSIORIO VALLE VENERE
- VIA DELLE ZEPPELLE
AP-5 / AP-29 / AP-32

ELABORATO APPROVATO CON DELIBERA DI C.C.N. DEL 08/06/2012
JUDICATO AL PARERE DI CONFORMITÀ FAVOROVILE CON RILIEVI ESISTENTI
CON DECRETO DEL PRESIDENTE DELLA PROVINCIA DI A.P.N. 24 DEL 09/06/2012

TAVOLA
PR-GEO-02
9

2012

SINDACO
Avv. Guido CASTELLI

SECRETARIO GENERALE
Dott. Angelo RUGGIERO

ASSESSORE ALL'URBANISTICA
Geom. Luigi LATTANZI

DIRIGENTE PIANIFIC. URBANISTICA
Ing. C. Everard WELDON

DIRETTORE S.I.T.
Ing. Maurizio PICCIONI

DIRETTORE SERVIZIO URBANISTICA
RESPONSABILE DEL PROCEDIMENTO
Ing. Paolo LECCESI

PROGETTISTI PIANO
Arch. Serafino GUAIANI Arch. Alessandro TRAINI

Prof. Arch. Pier Luigi CERVELLATI



CONSULENTE
Dott. Geol. Giovanni MANCINI

COLLABORATORI
Dott. Geol. Laura LONGO

ALBO REGIONALE
N° 91

ALBO REGIONALE
N° 23

CARTA LITOTECNICA Scala 1:2.000

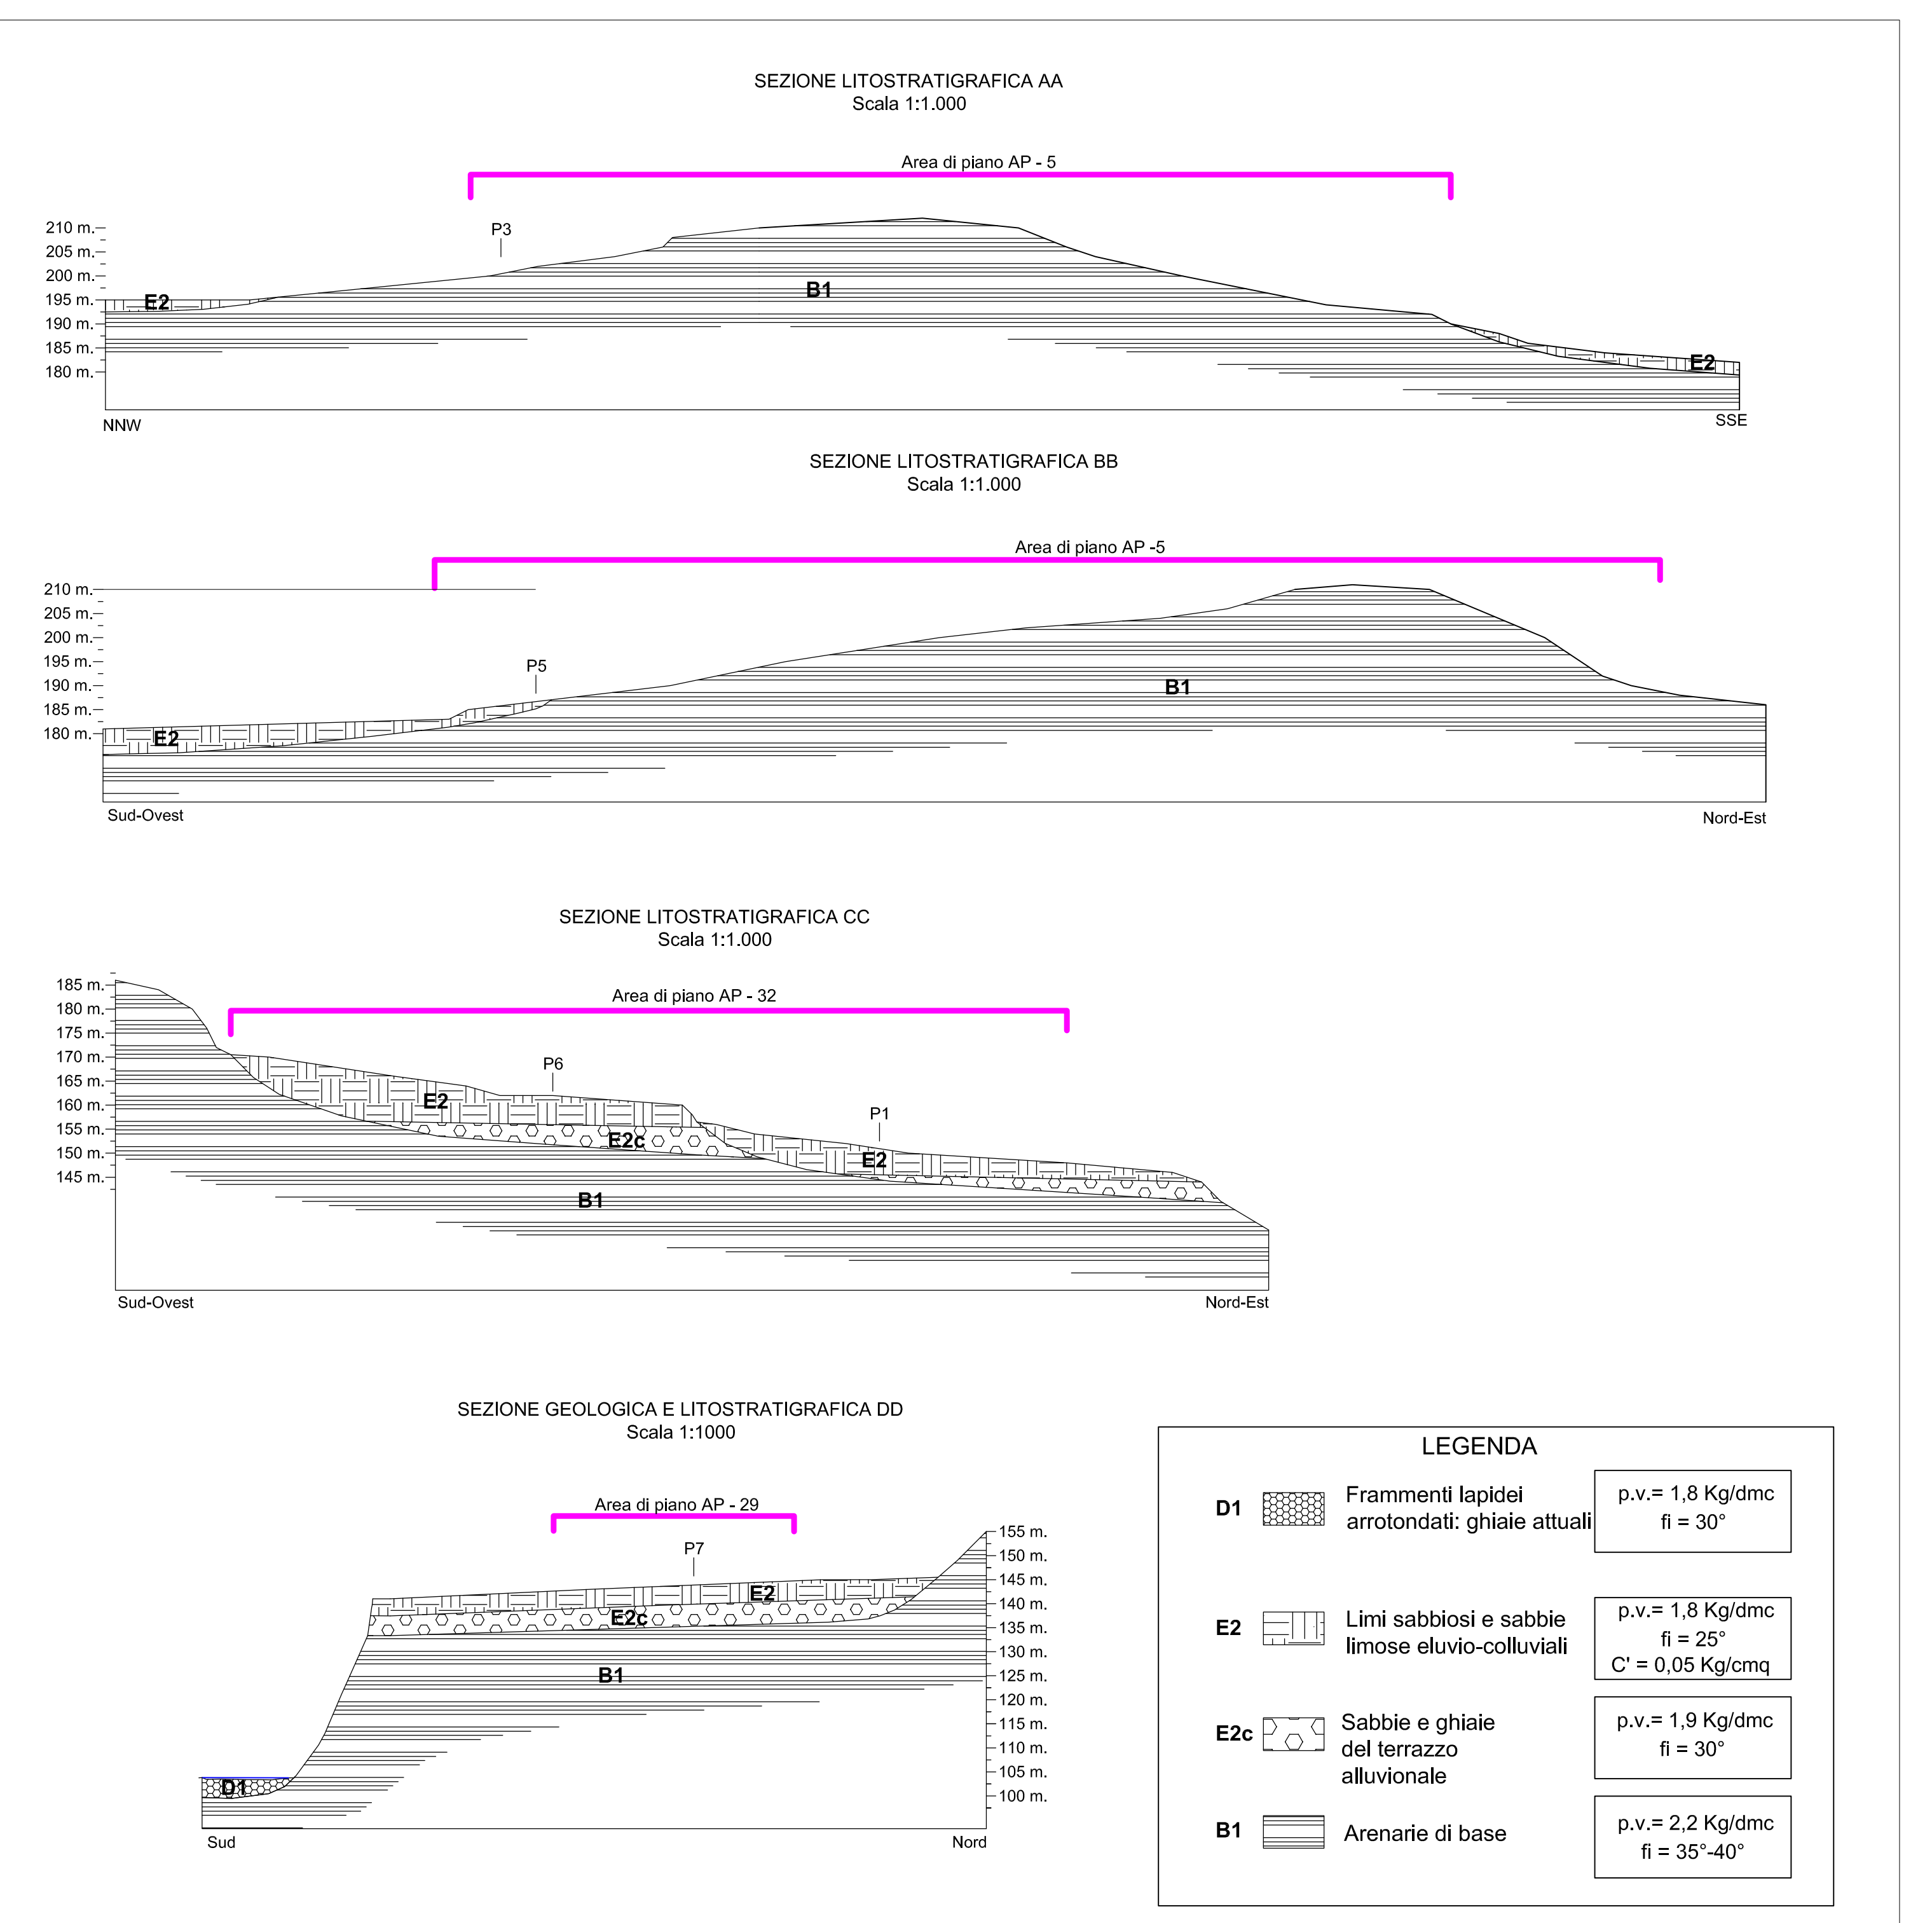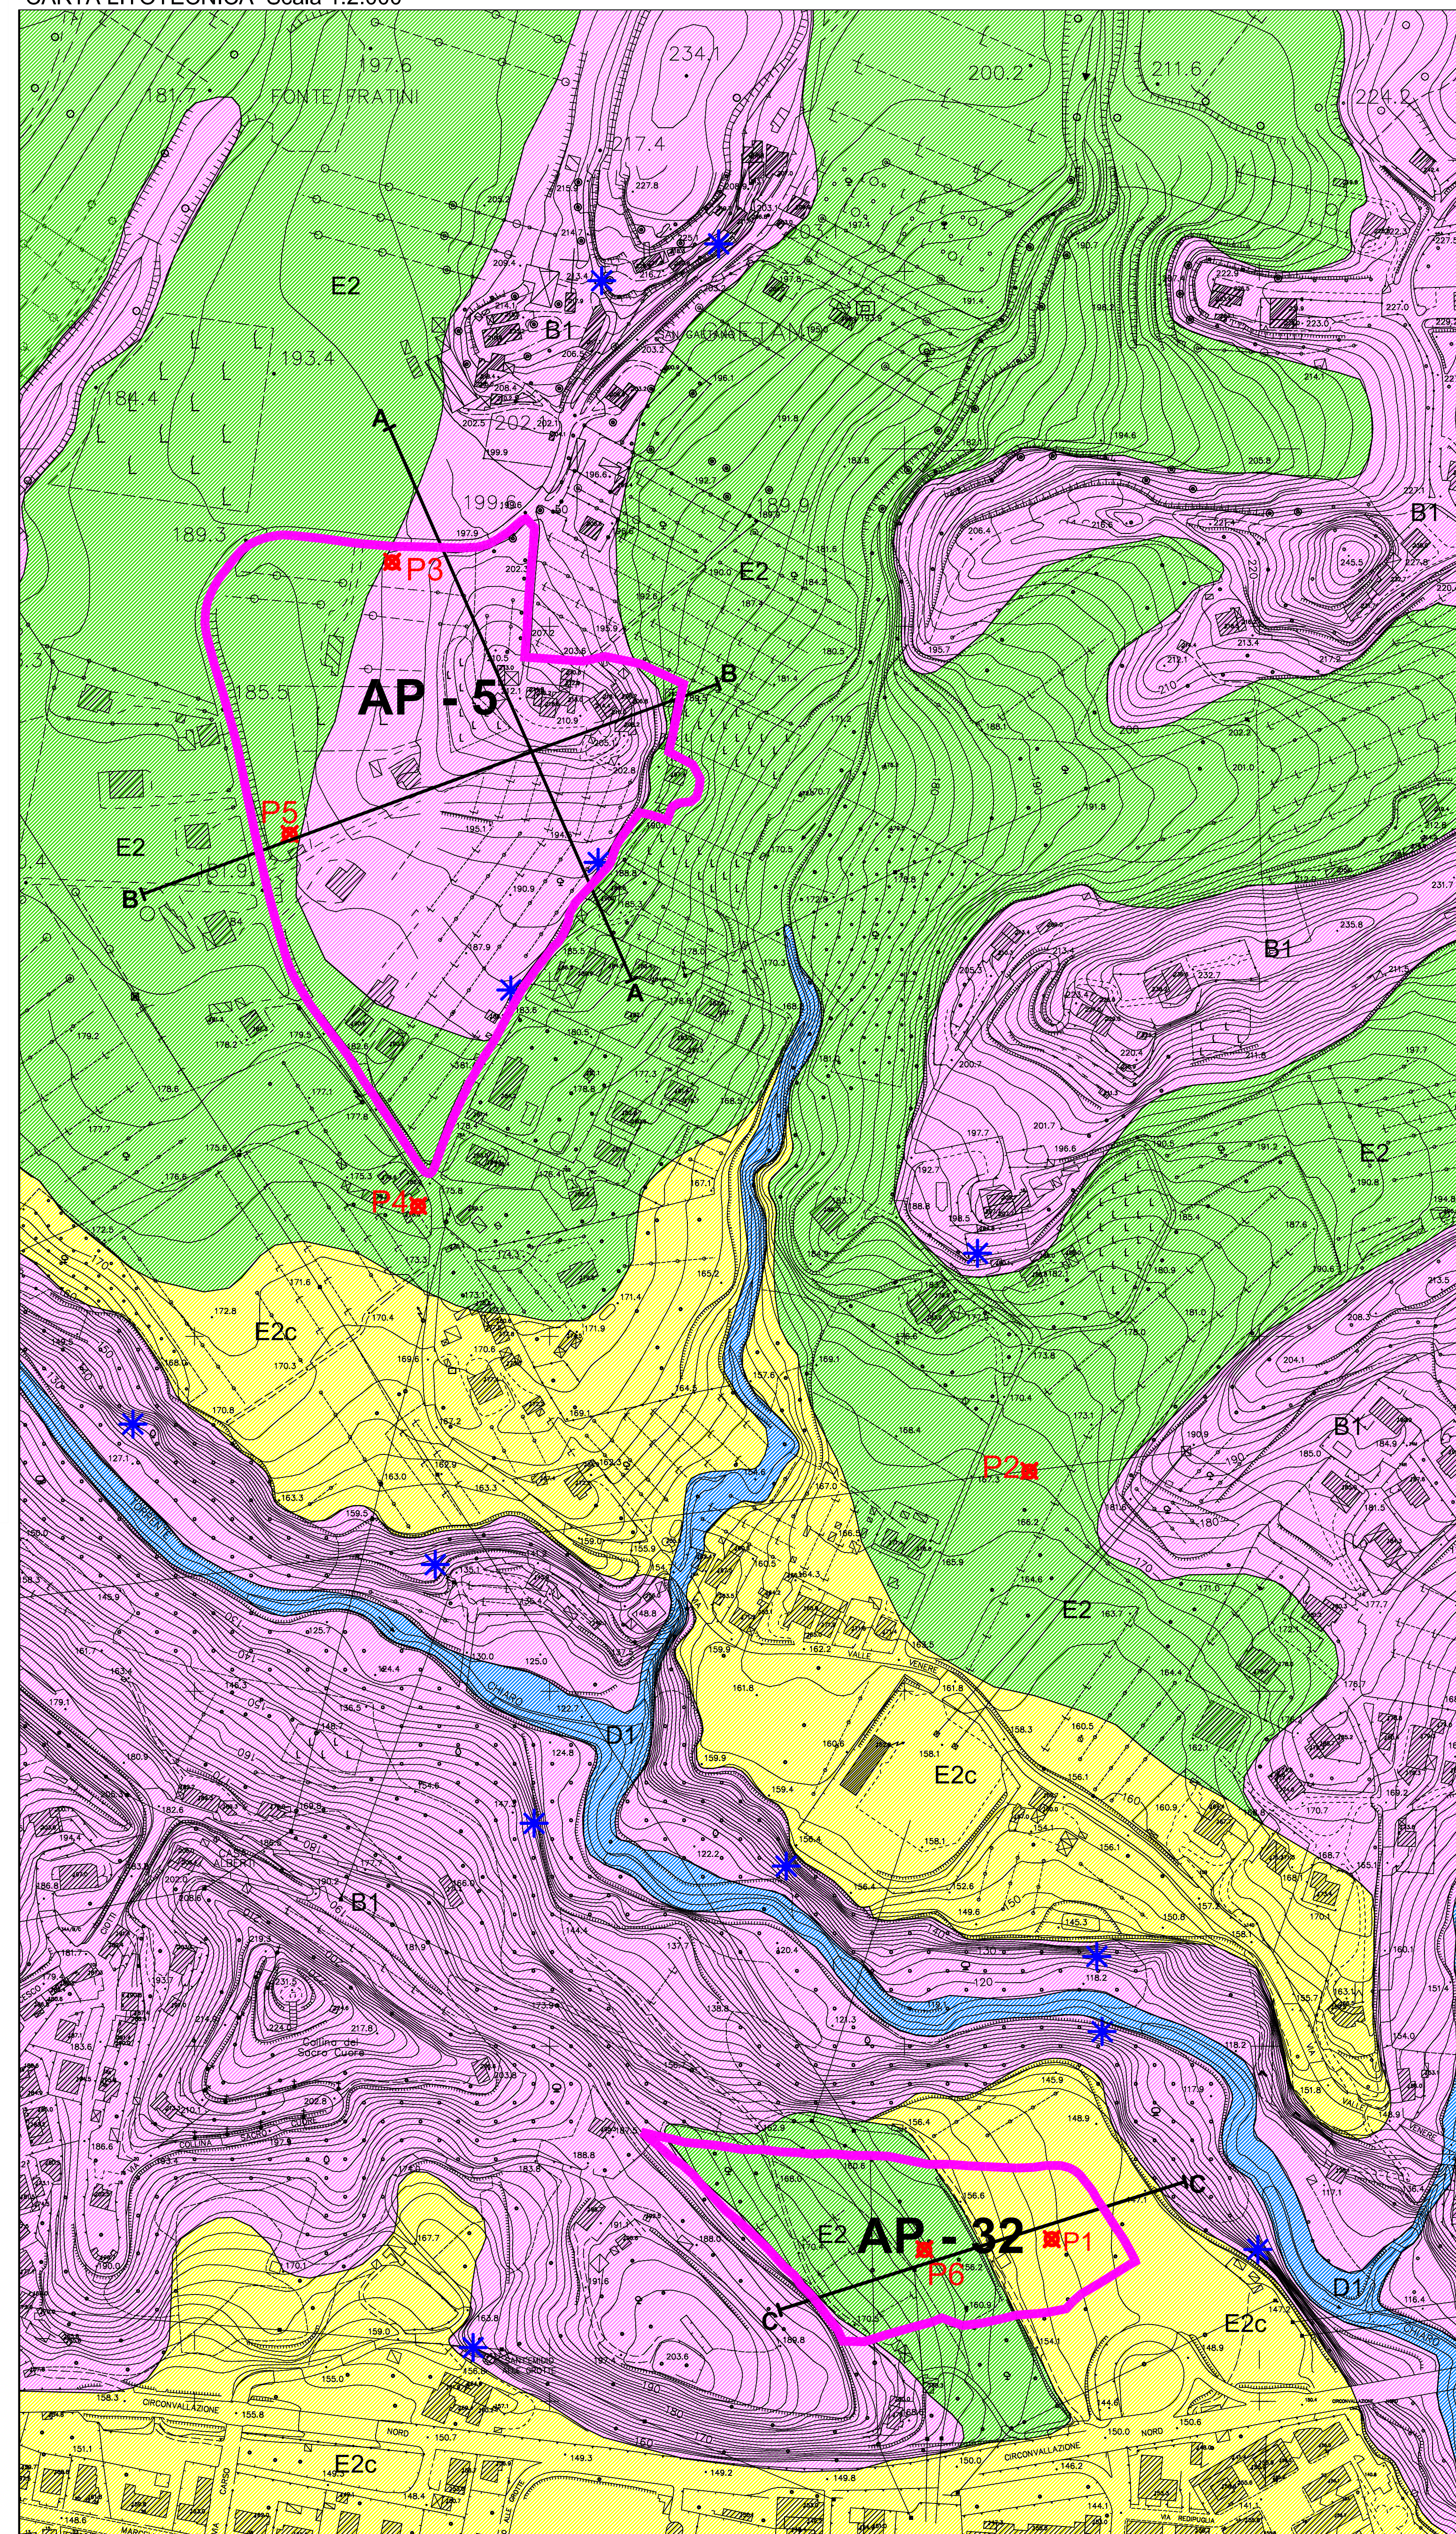

LEGENDA

UNITA' LITOTECNICHE DELLE COPERTURE

D1 Frammenti lapidei arrotondati o spogliosi

E2 Sabbie limose e limi sabbiosi

E2c Sabbie limose e limi sabbiosi inglobanti frammenti arrotondati

UNITA' LITOTECNICHE DEL SUBSTRATO

B1 Litotipo litide: arenaria massiva

Area di piano

Traccia sezioni litotecniche

affioramenti

INDAGINE GEOGNOSTICA

Pr Prova penetrometrica dinamica

