
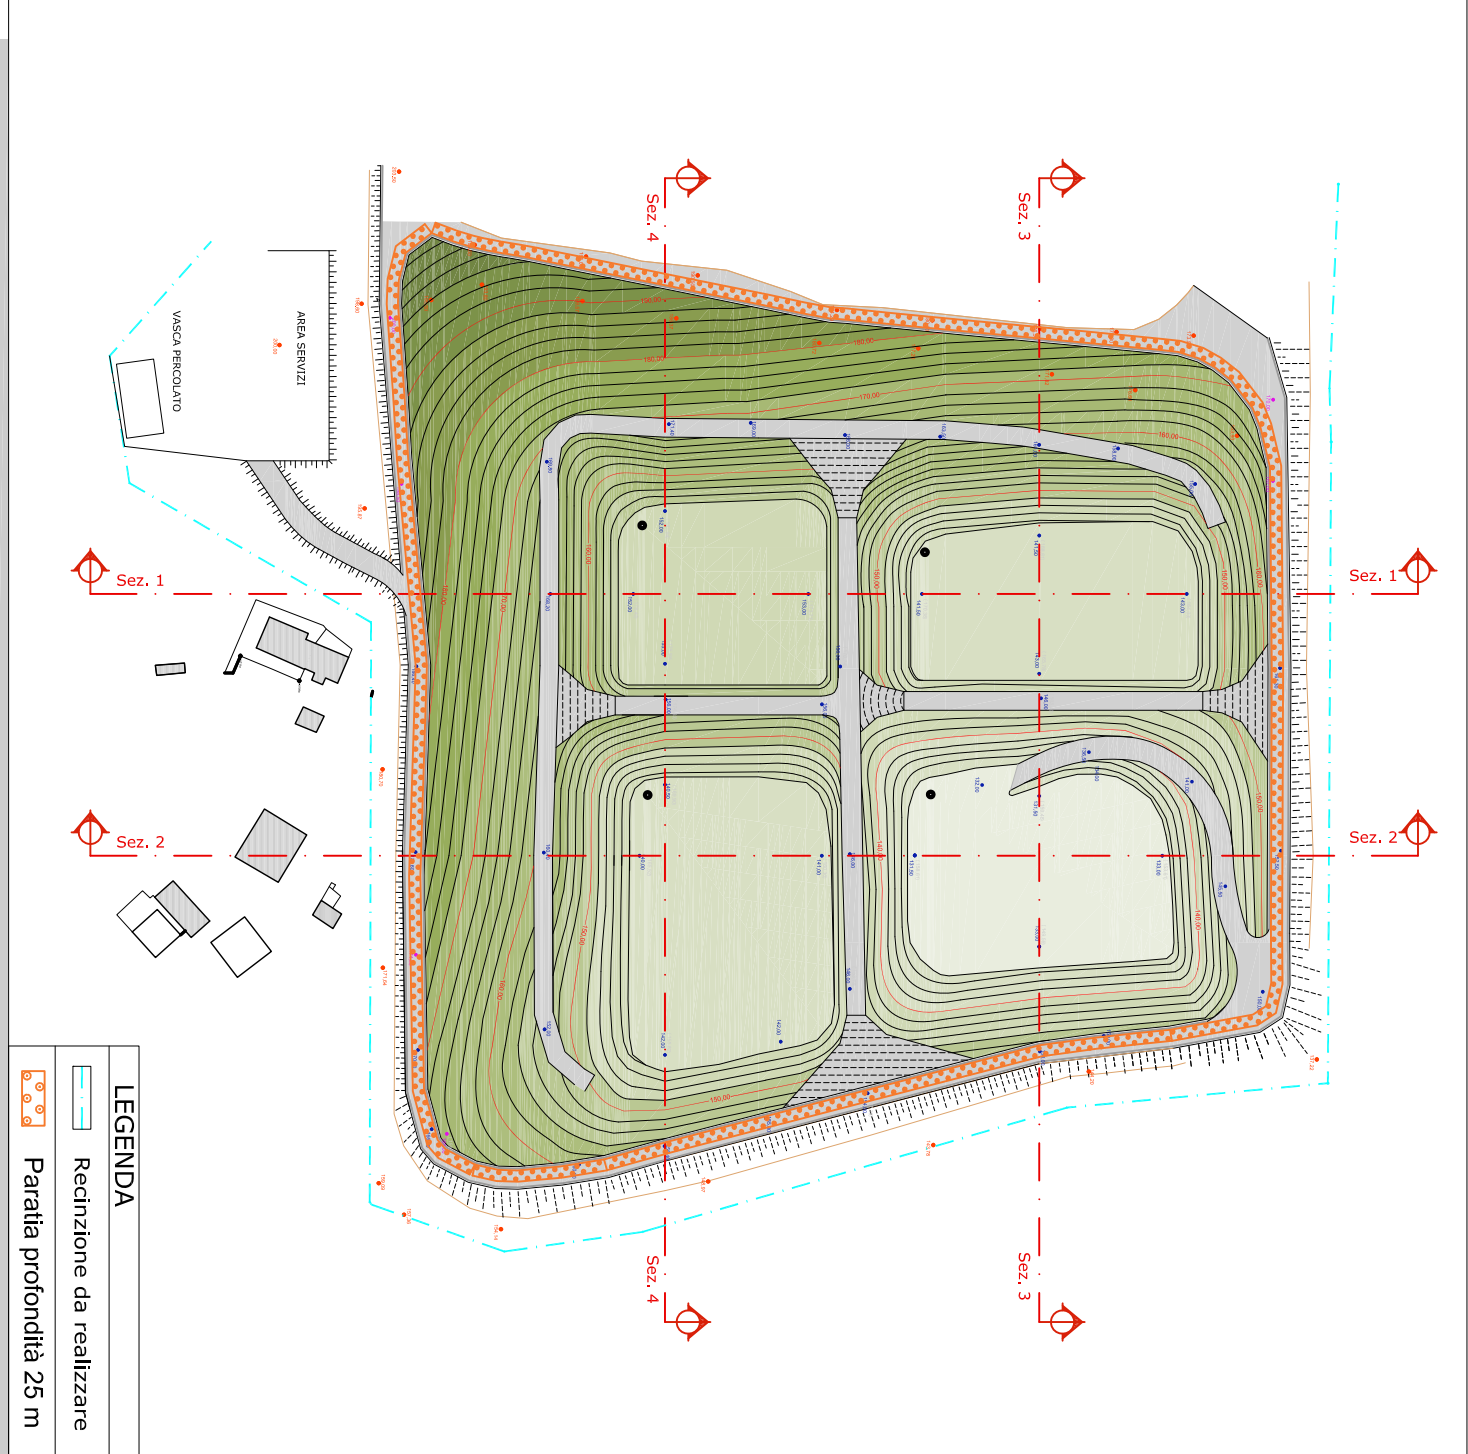
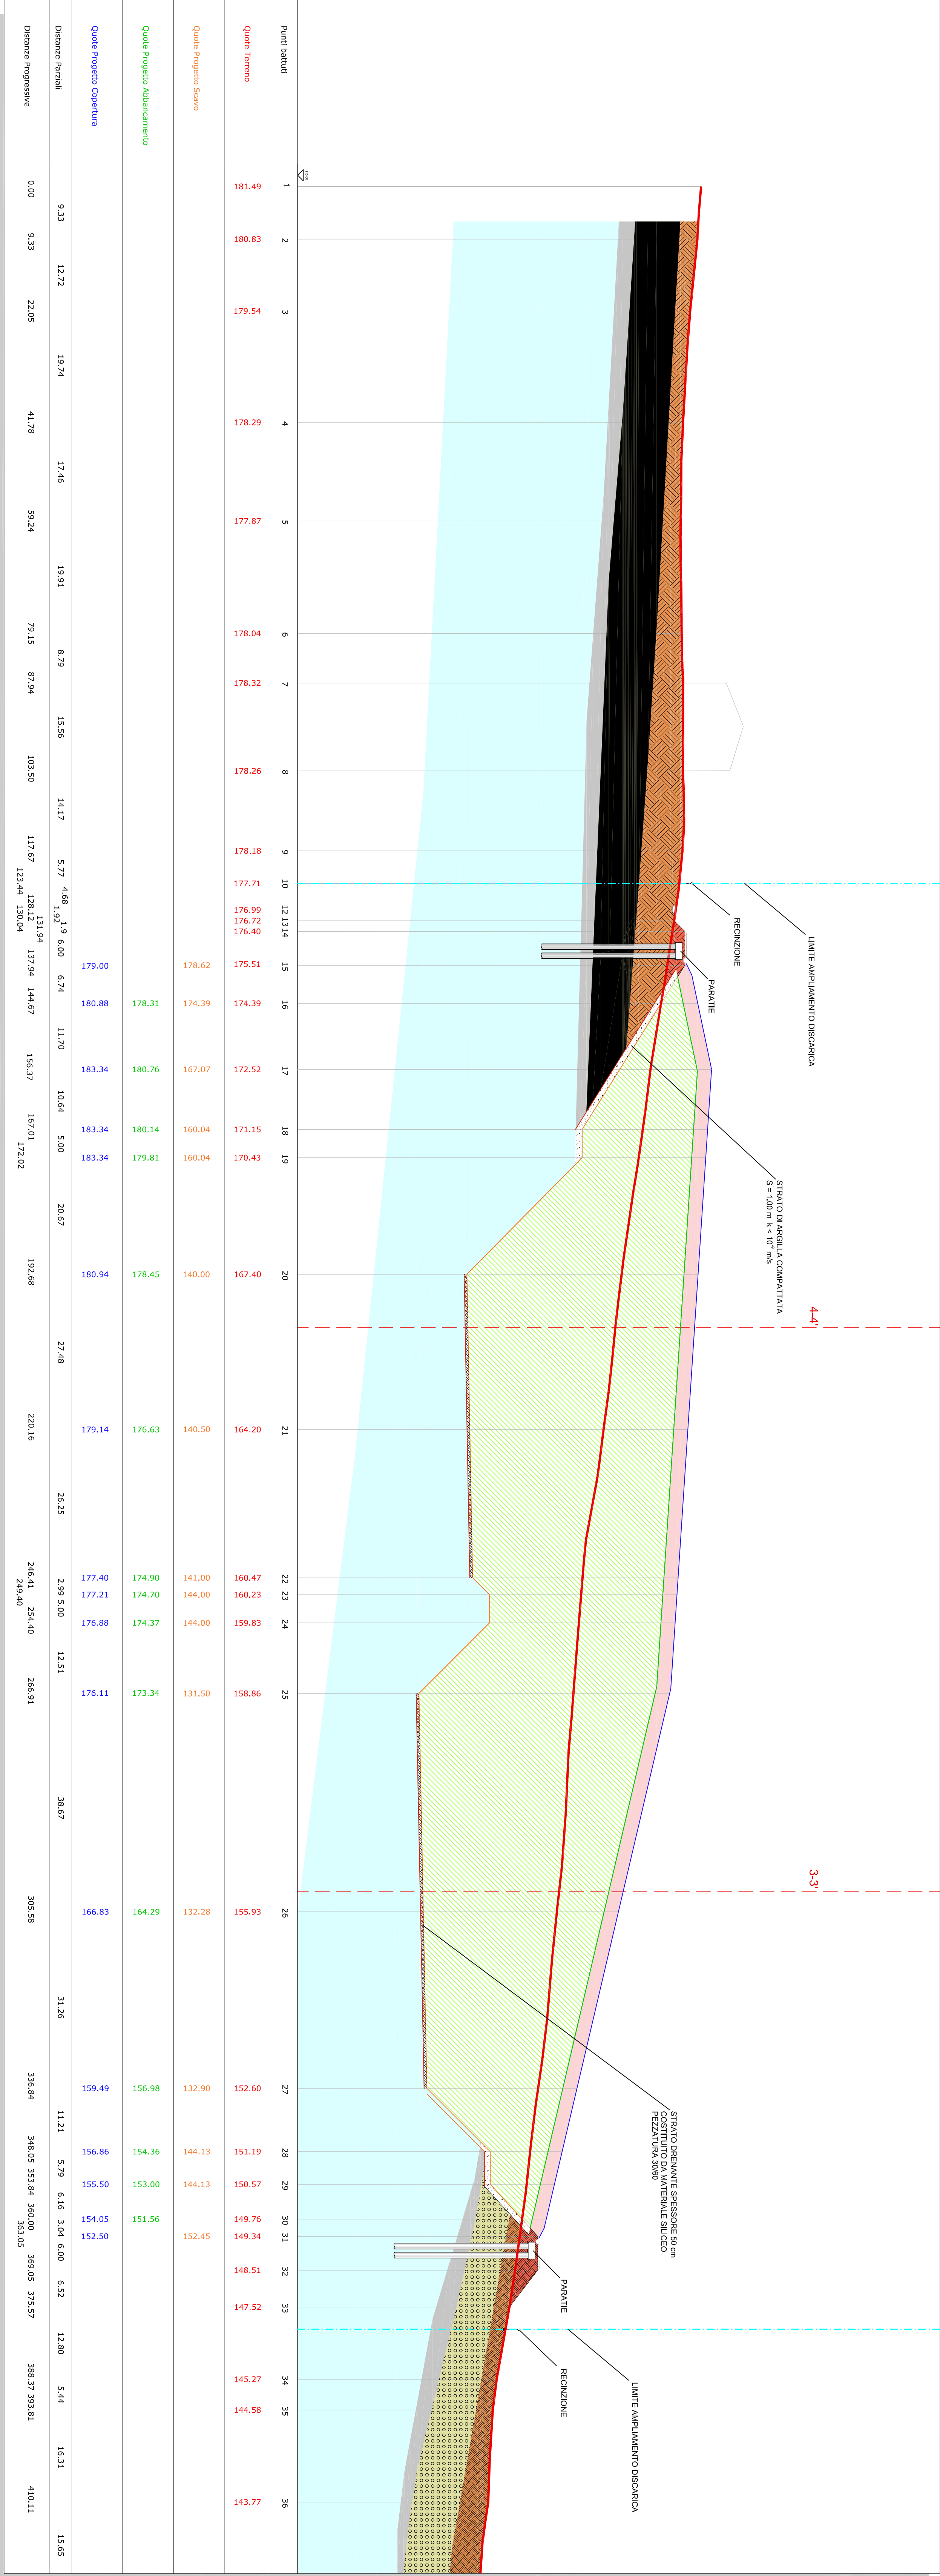


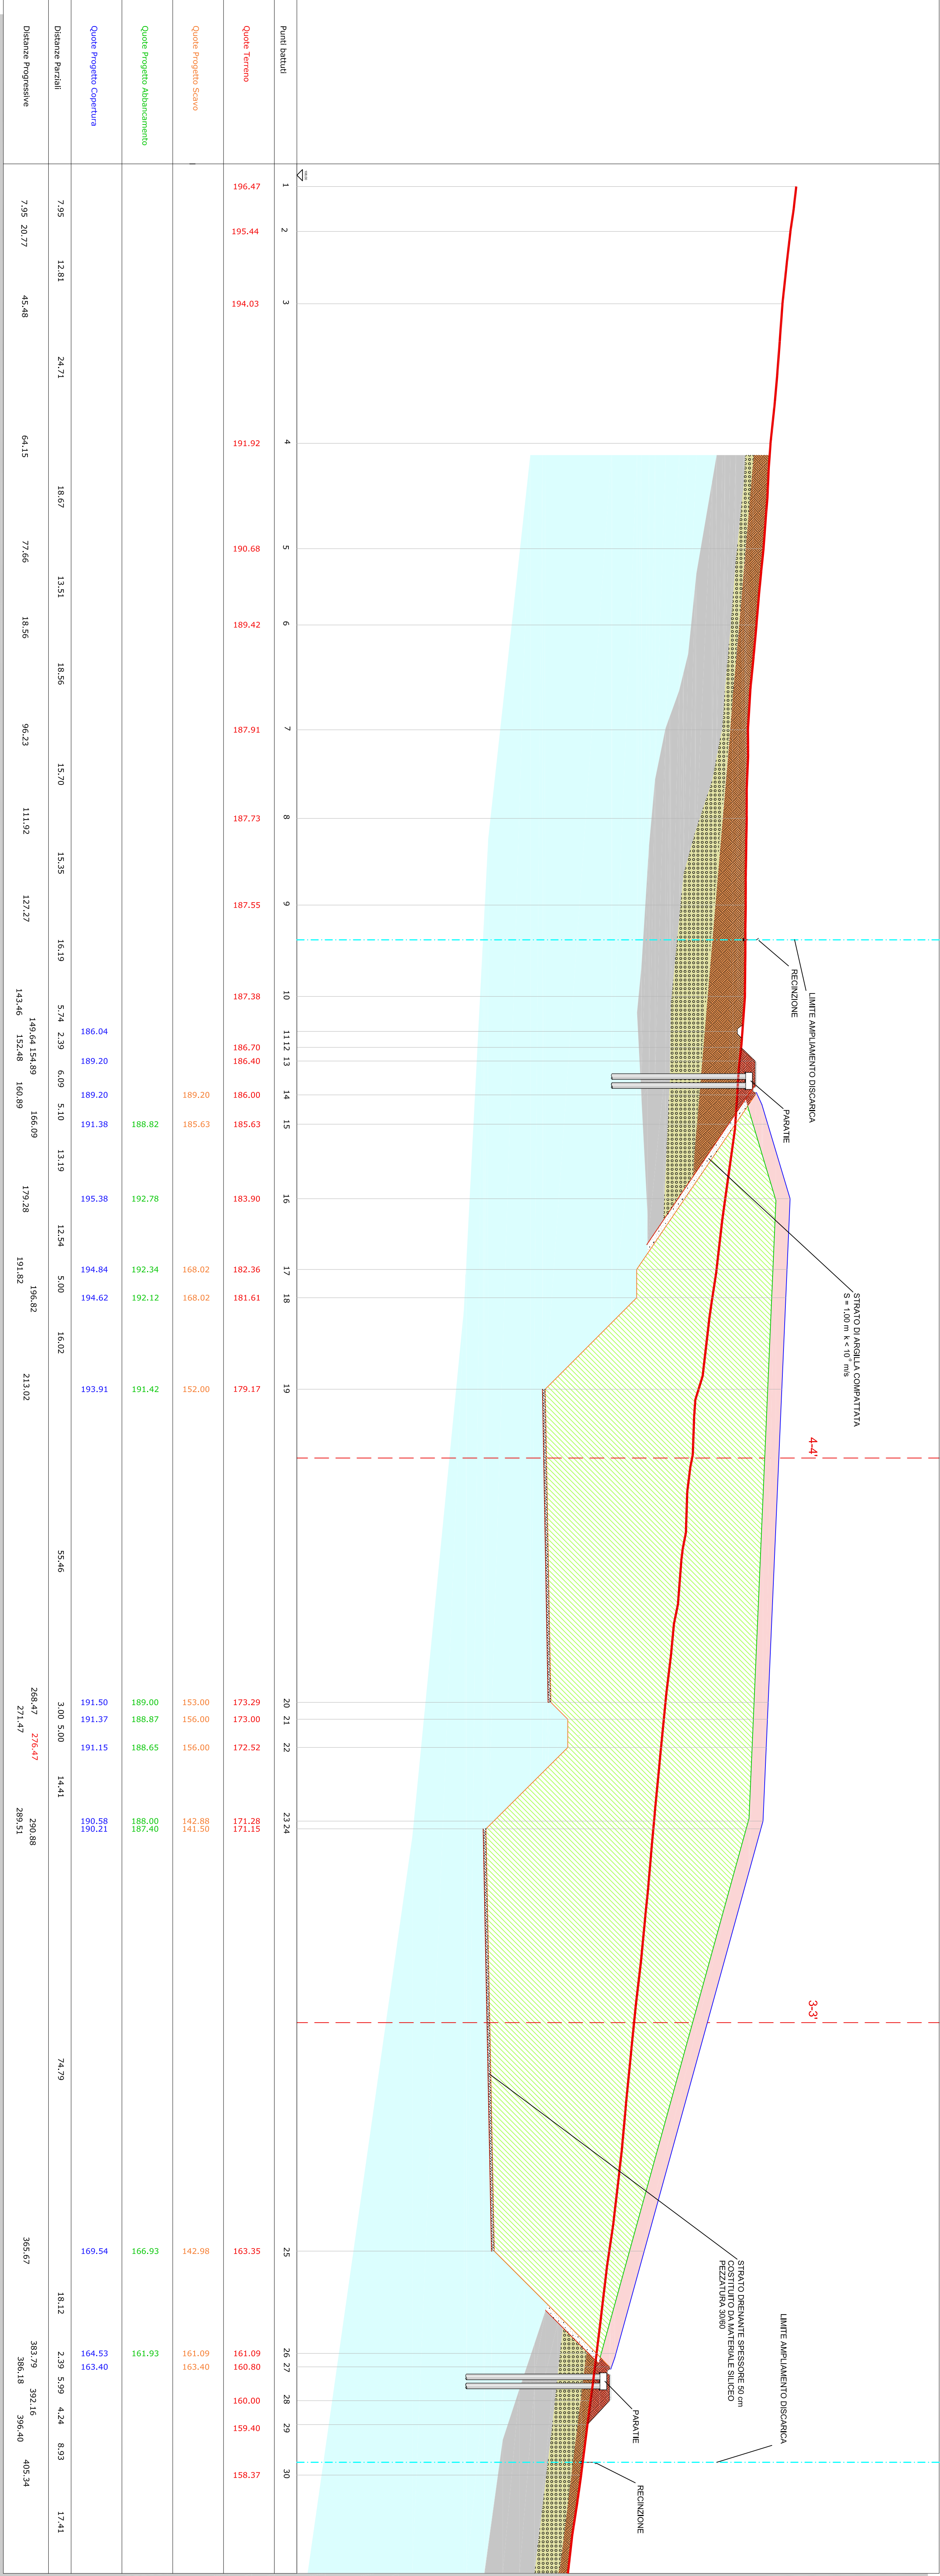

LEGENDA SEZIONI			
RETINO	DESCRIZIONE	PERMEABILITA'	SCAVABILITA', LAVORABILITA'
	Terreno sigillato	alta (10^-2 cm/sec)	media, facile con livello inaffidabile
	Copertura in base	media (10^-3 cm/sec)	da scaviare a medio, con piccoli mezzi
	Argilla alterata pseudocristallizzata	bassa (10^-6 cm/sec)	da scaviare a medio, con piccoli mezzi
	Argilla di base non cristallizzata, solida	da scaviare a medio, con piccoli mezzi	da scaviare a medio, con piccoli mezzi
	Profilo stato attuale	impenetrabile	difficile, mezzi meccanici, livello alto
	Profilo di scavo		
	Profilo di copertura finale		
	Profilo adattamento rifilato		
	Adattamento rifilato		
	Pacchetto copertura definitiva		
	Bilivato perimetrale		
	Retinzione da realizzare		

LOGO PROGETTAZIONE

REGIONE MARCHE

ASCOLI PICENO

COMUNE DI ASCOLI PICENO

REALIZZAZIONE DELLA VASCA N. 6 NELLA DISCARICA COMPENSATORIA DI ASCOLI PICENO LOCALITA' RELUCE

PROGETTO DEFINITIVO

SEZIONI LONGITUDINALI

STATO DI PROGETTO

SP-08a

APR 2014

LOGO COMMITTENTE

ASCOLI SERVIZI COMUNALI SRL

PROGETTISTI:

CUBE SRL

ING. MARCO CAGNOLI

COLLABORATORI:

ING. MARCO CAGNOLI

ING. MARCO CAGNOLI

VERI:

DATA:

PROTOCOLLO:

RENTO-PROGETTO:

VERIFICATO:

ACQUISTO:

APPROVATO: