

FOTO 1 - Sistema di drenaggio di fondo


FOTO 2 - Collettori di fondo e strato drenante



FOTO 3 - Fondo vasca finito

FOTO 4 - Particolare pozzo percolato

PARTICOLARE ATTRAVERSAMENTO - SCALA 1:20

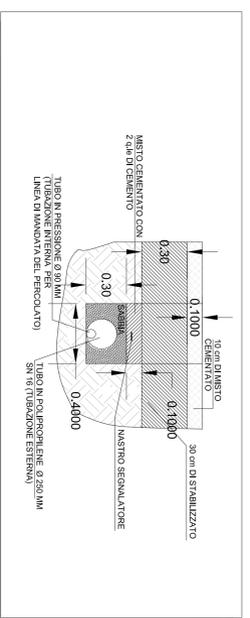

**LEGENDA IMPIANTO ESTRAZIONE ED ALLONTANAMENTO PERCOLATO**

- LINEA DI TRASPORTO DEL PERCOLATO DAI POZZI ALLA VASCA D
- PEAD DN 16 Ø250
- ▲ POZZO CON POMPA ESTRAZIONE AUTOMINNESCANTE
- POZZO DRENANTE IN FASE DI GESTIONE
- VASCA DI STOCCAGGIO PERCOLATO (VASCA D)
- COLLETTORE DI FONDO PRINCIPALE IN PEAD DN 315
- COLLETTORE DI FONDO SECONDARIO IN PEAD DN 250
- ▭ ATTRAVERSAMENTO IN PEAD Ø400
- ▭ RECINZIONE DA REALIZZARE
- (154,03) QUOTA PIANO CAMPAGNA - STATO ATTUALE
- φ152,00 QUOTA STATO DI PROGETTO

**COMUNE DI ASCOLI PICENO**

REGIONE MARCHE  
ASCOLI PICENO

**REALIZZAZIONE DELLA VASCA N. 6 NELLA DISCARICA COMPENSATORIA DI ASCOLI PICENO LOCALITA' RELUCE**

**LOGO PROGETTAZIONE**

**CUBE SRL**  
SOCIETA' DI INGEGNERIA

PROGETTISTI:  
DOTT. ING. MARCO SCORSA  
DOTT. ING. SERIO CARVALLO

I COLLABORATORI:  
ASCOLI SERVIZI COMUNALI SRL

**LOGO COMMITTENTE**

REGIONE MARCHE  
ASCOLI PICENO

**PROGETTO DEFINITIVO**

PLANIMETRIA RETE DI DRENAGGIO DEL PERCOLATO

TAVOLA: **SP-09**

SCALA: 1:500  
DATA: APR. 2014

**COMUNE DI ASCOLI PICENO**

REGIONE MARCHE  
ASCOLI PICENO

VERI	DATA	PROTOCOLLO/INTERNO	REGISTRO/PROGETTATO	VERIFICATO	ACQUIRITO	APPROVATO
