



KEY MAP COPERTURA SCALA 1:2000

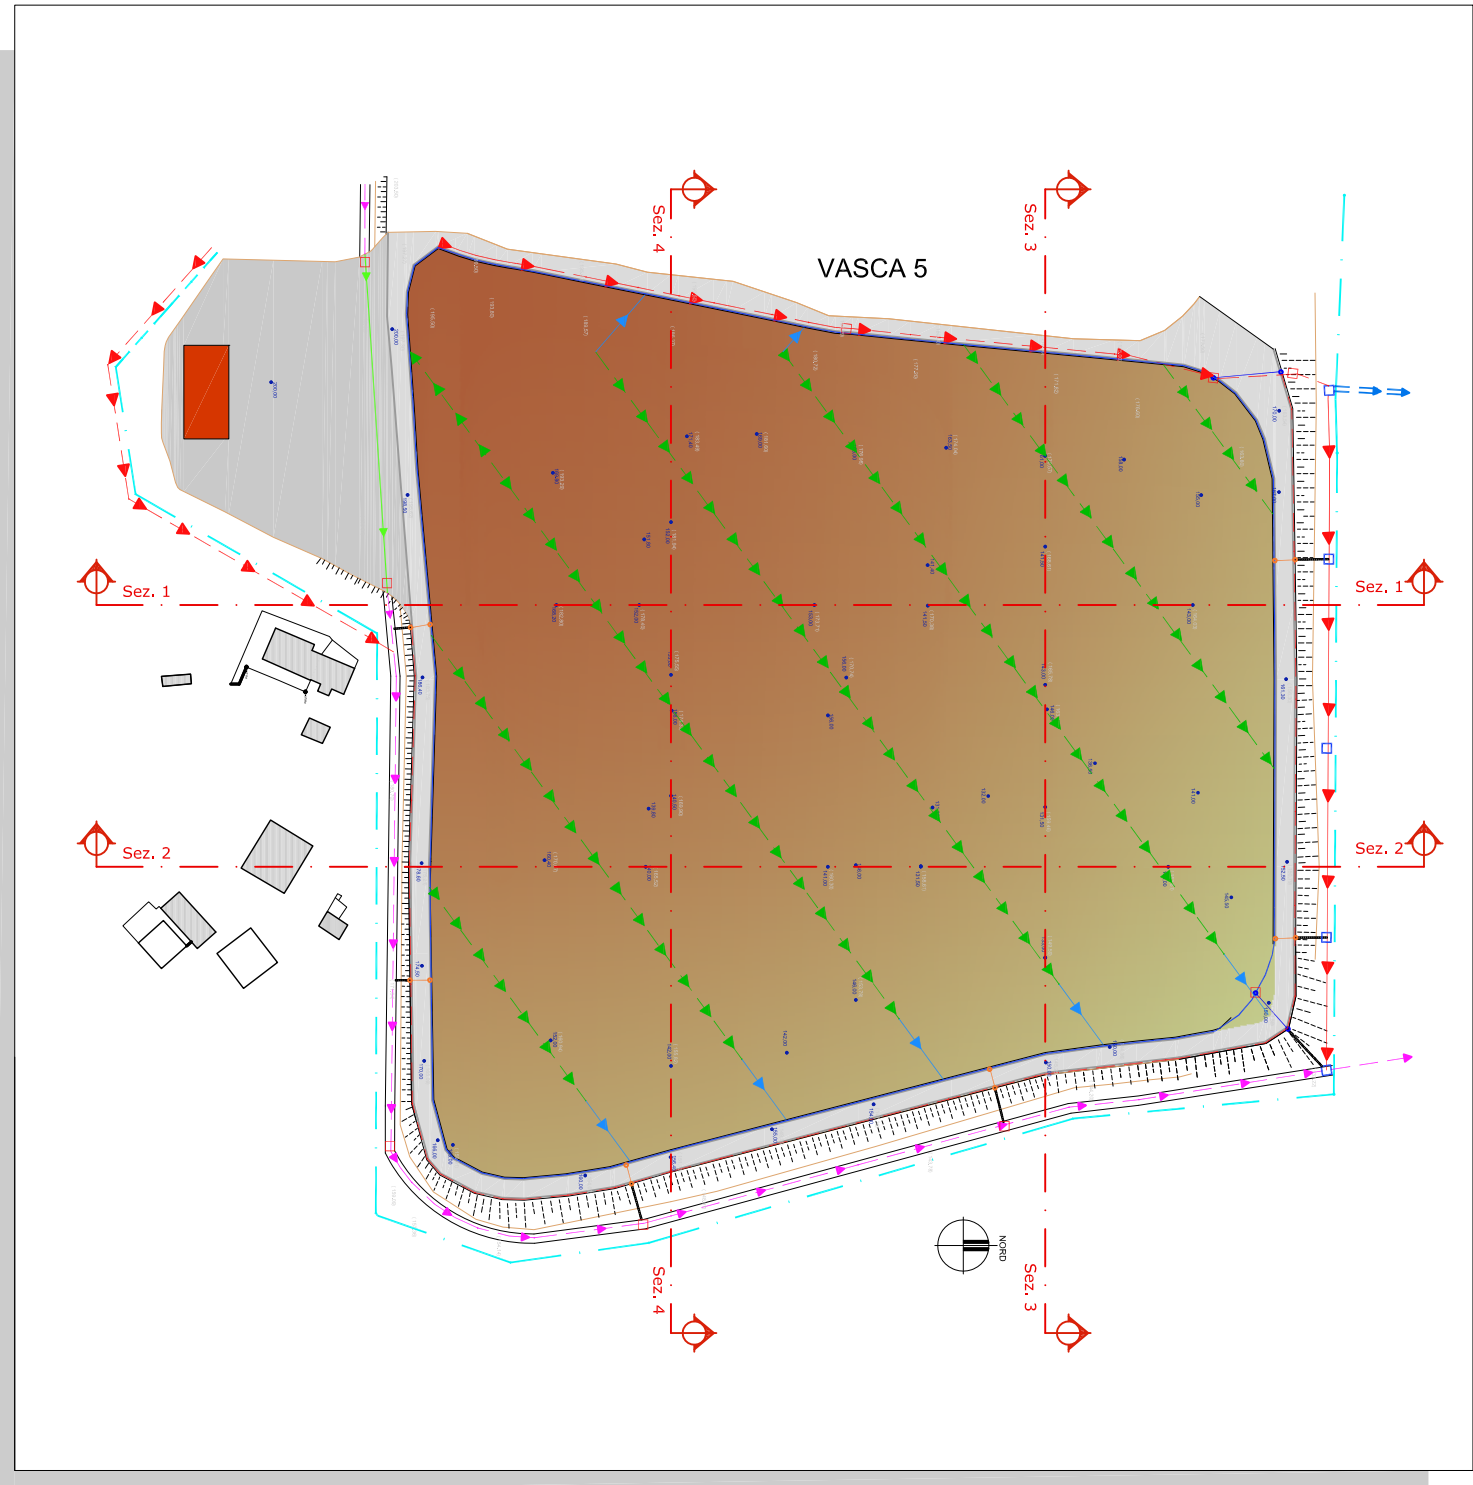


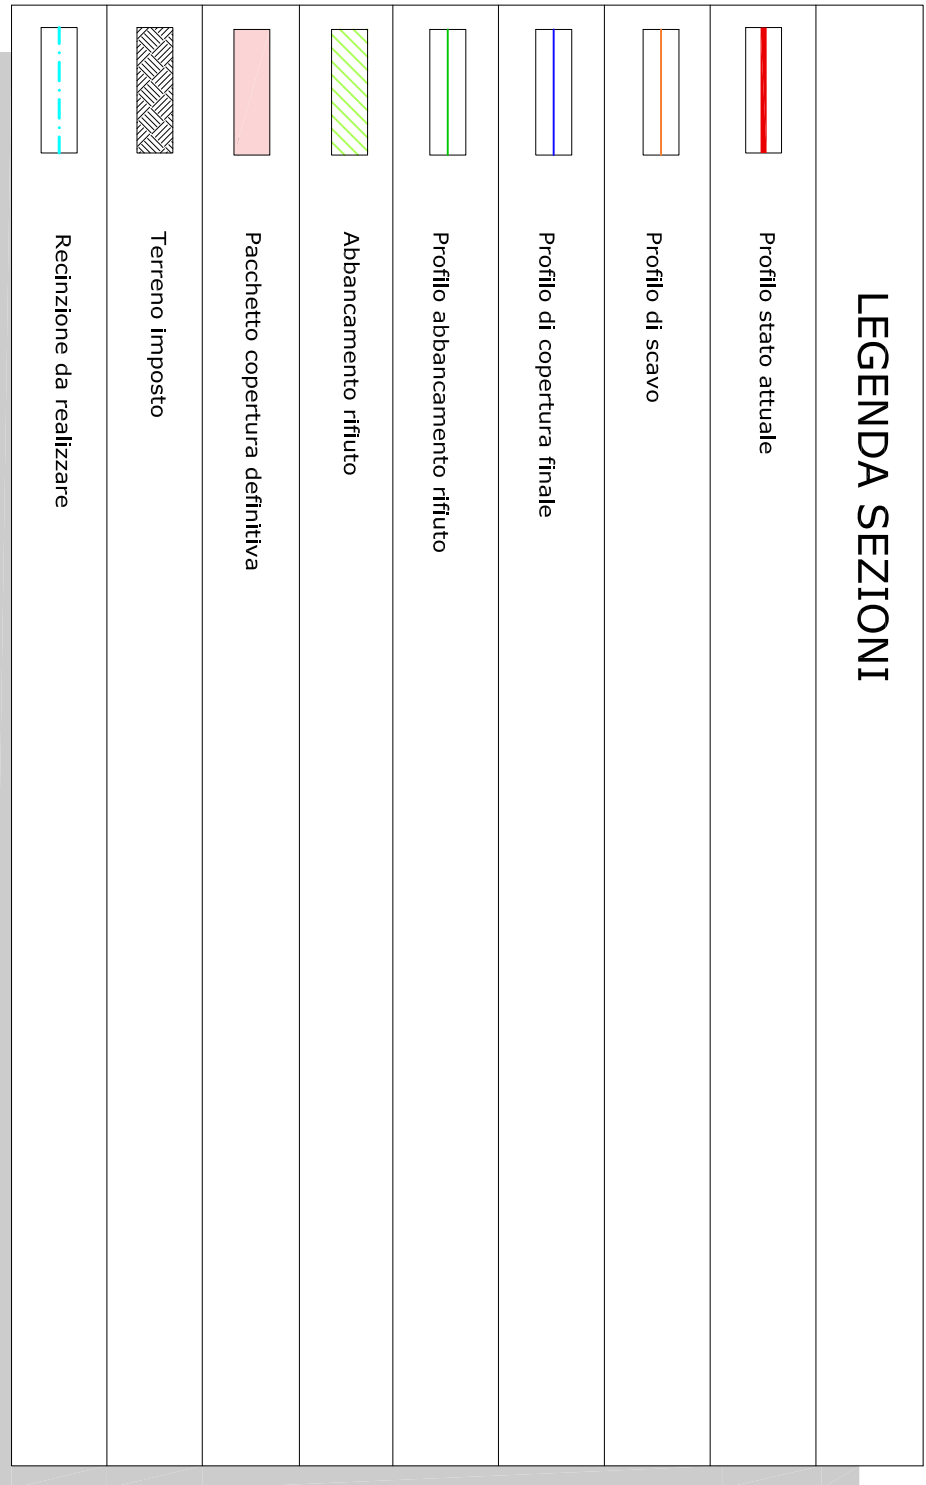

REGIONE MARCHE		ASCOLI PICENO	
 			
REALIZZAZIONE DELLA VASCA N. 6 NELLA DISCARICA COMPENSORIALE DI ASCOLI PICENO LOCALITA' RELUCE			

PROGETTO DEFINITIVO	
SEZIONI LONGITUDINALI COPERTURA	TAVOLA: SP-18b DATA: APR. 2014

I PROGETTISTI: DOTT. ING. MARCO CAMPAIA DOTT. ING. SERGIO CAMPAIOLLO		I COMMITTEATI: ASCOLI SERVIZI COMUNALI S.p.A.	
I COLLABORATORI:			

