
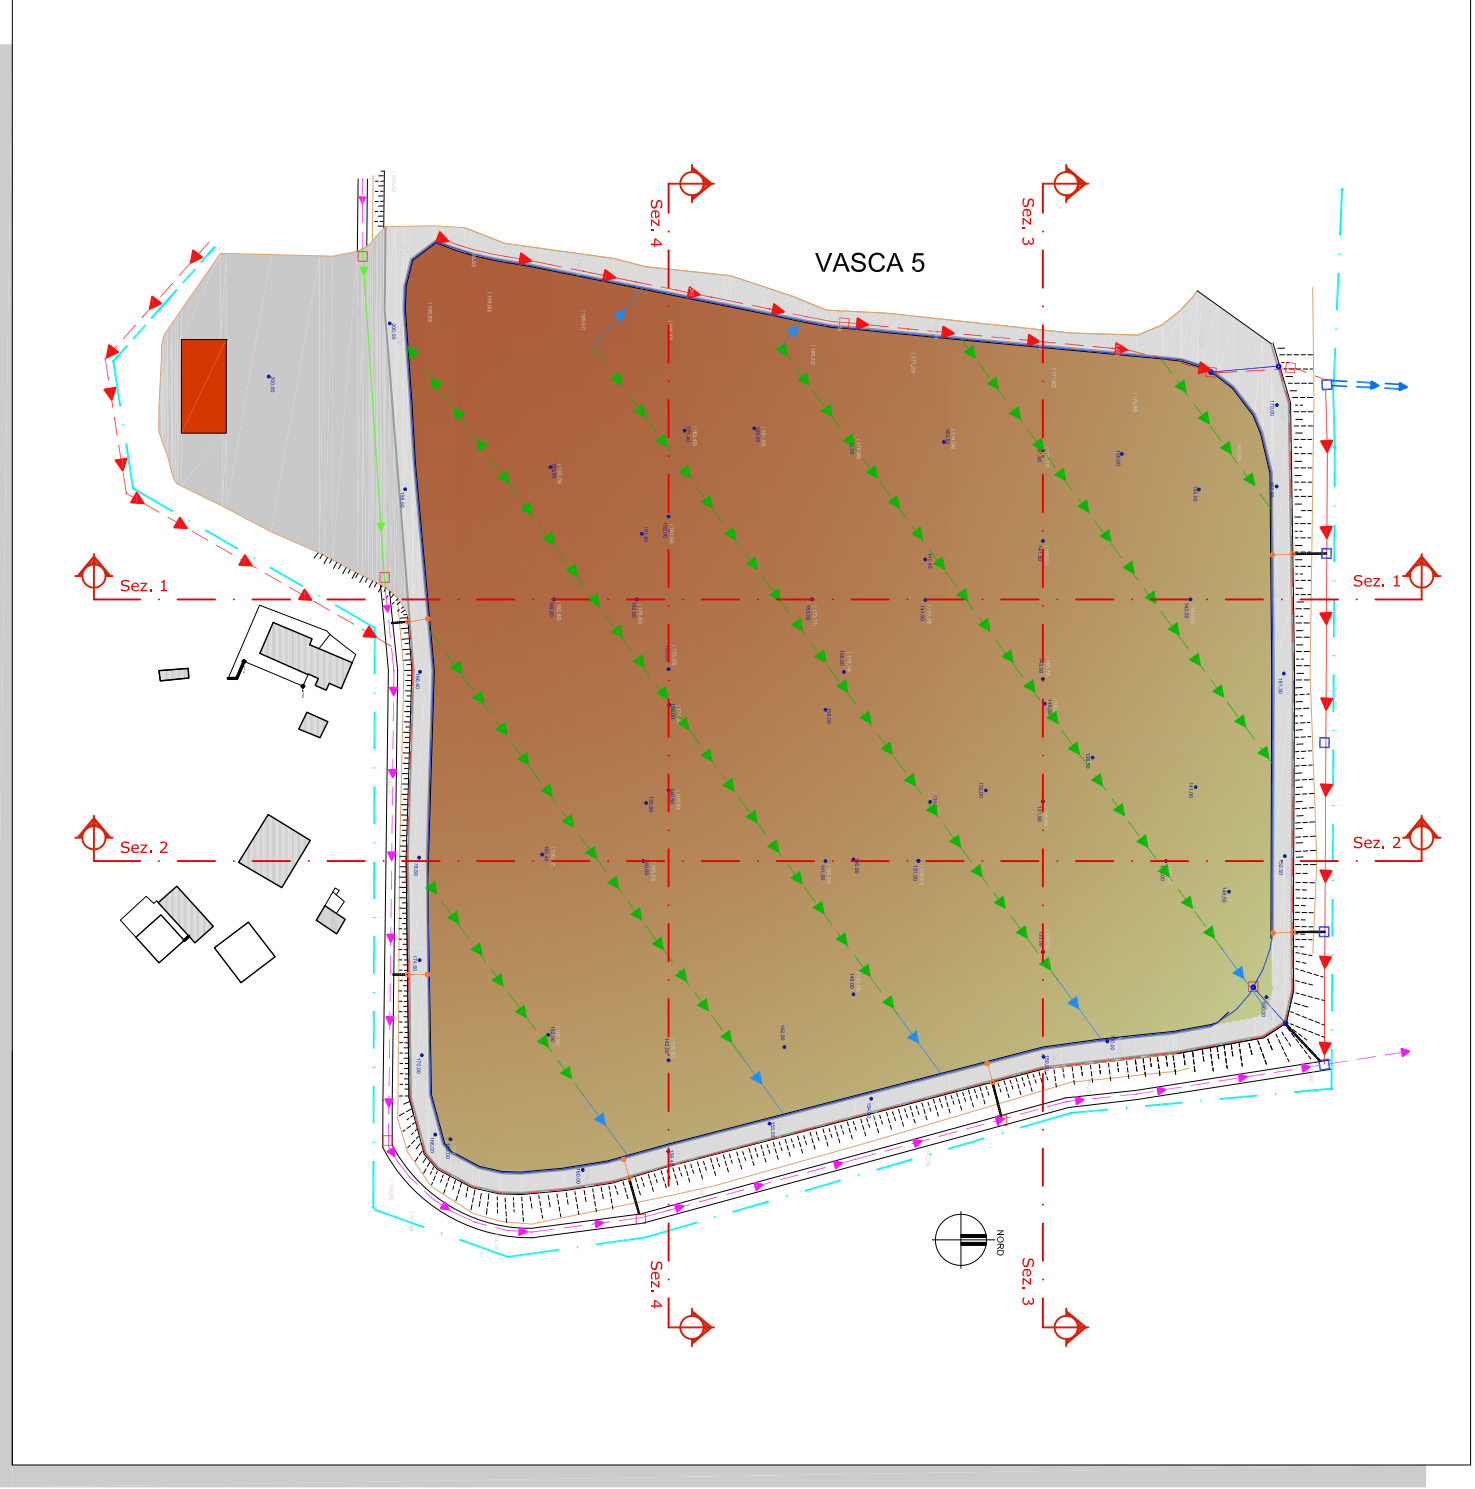
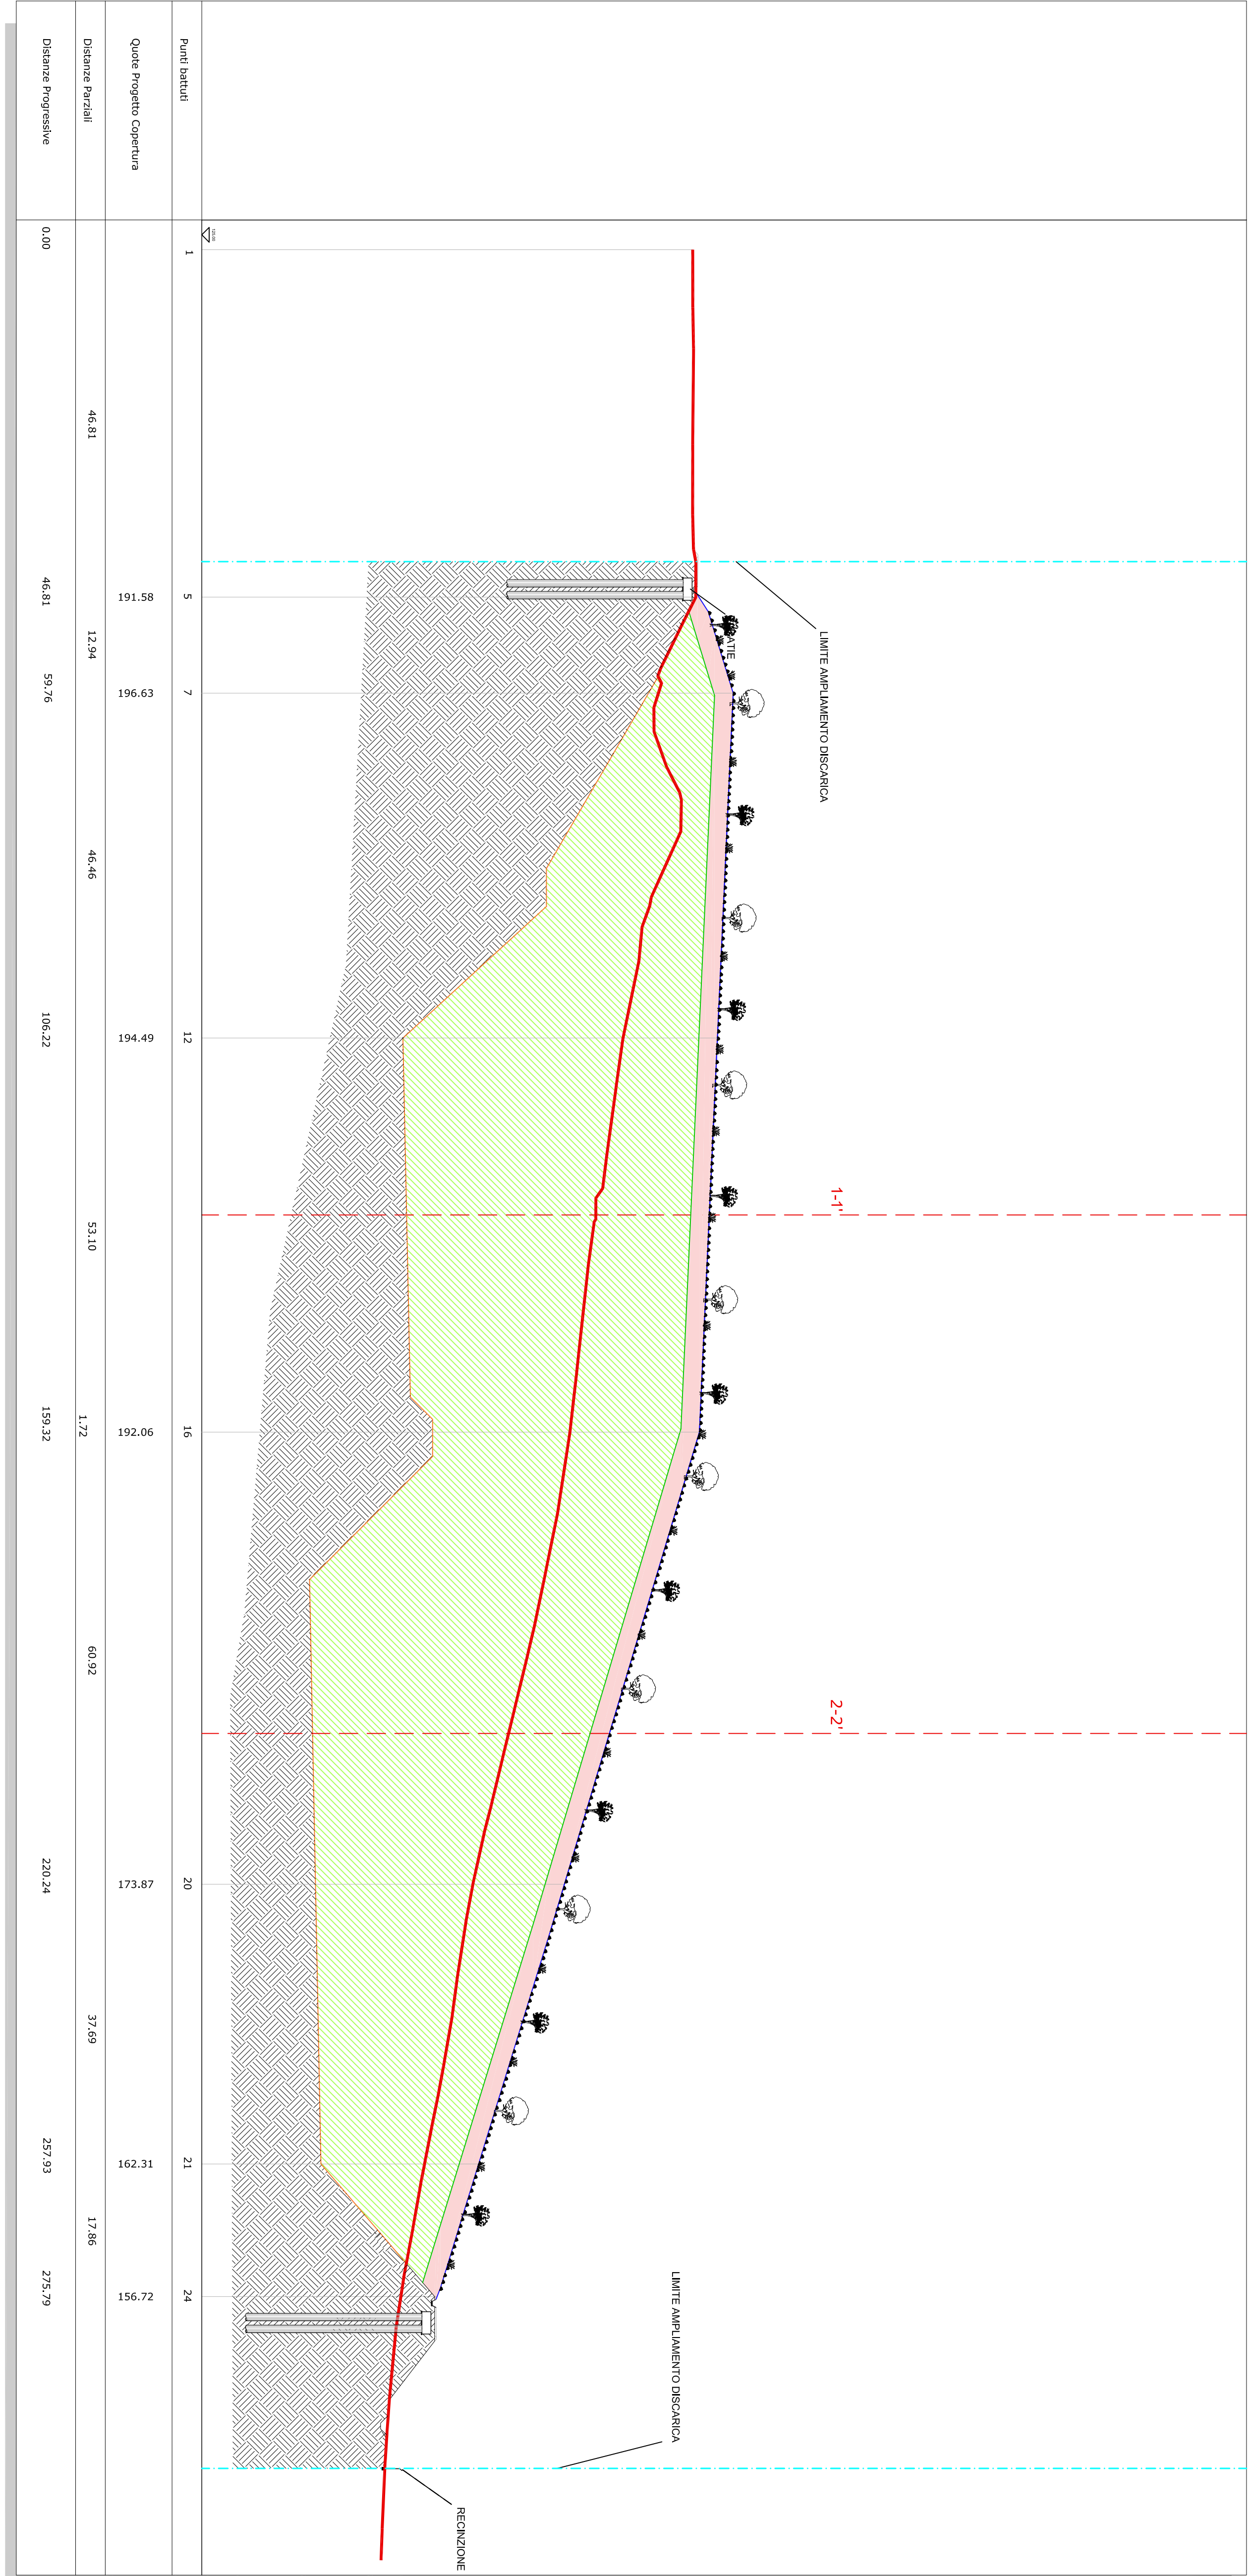


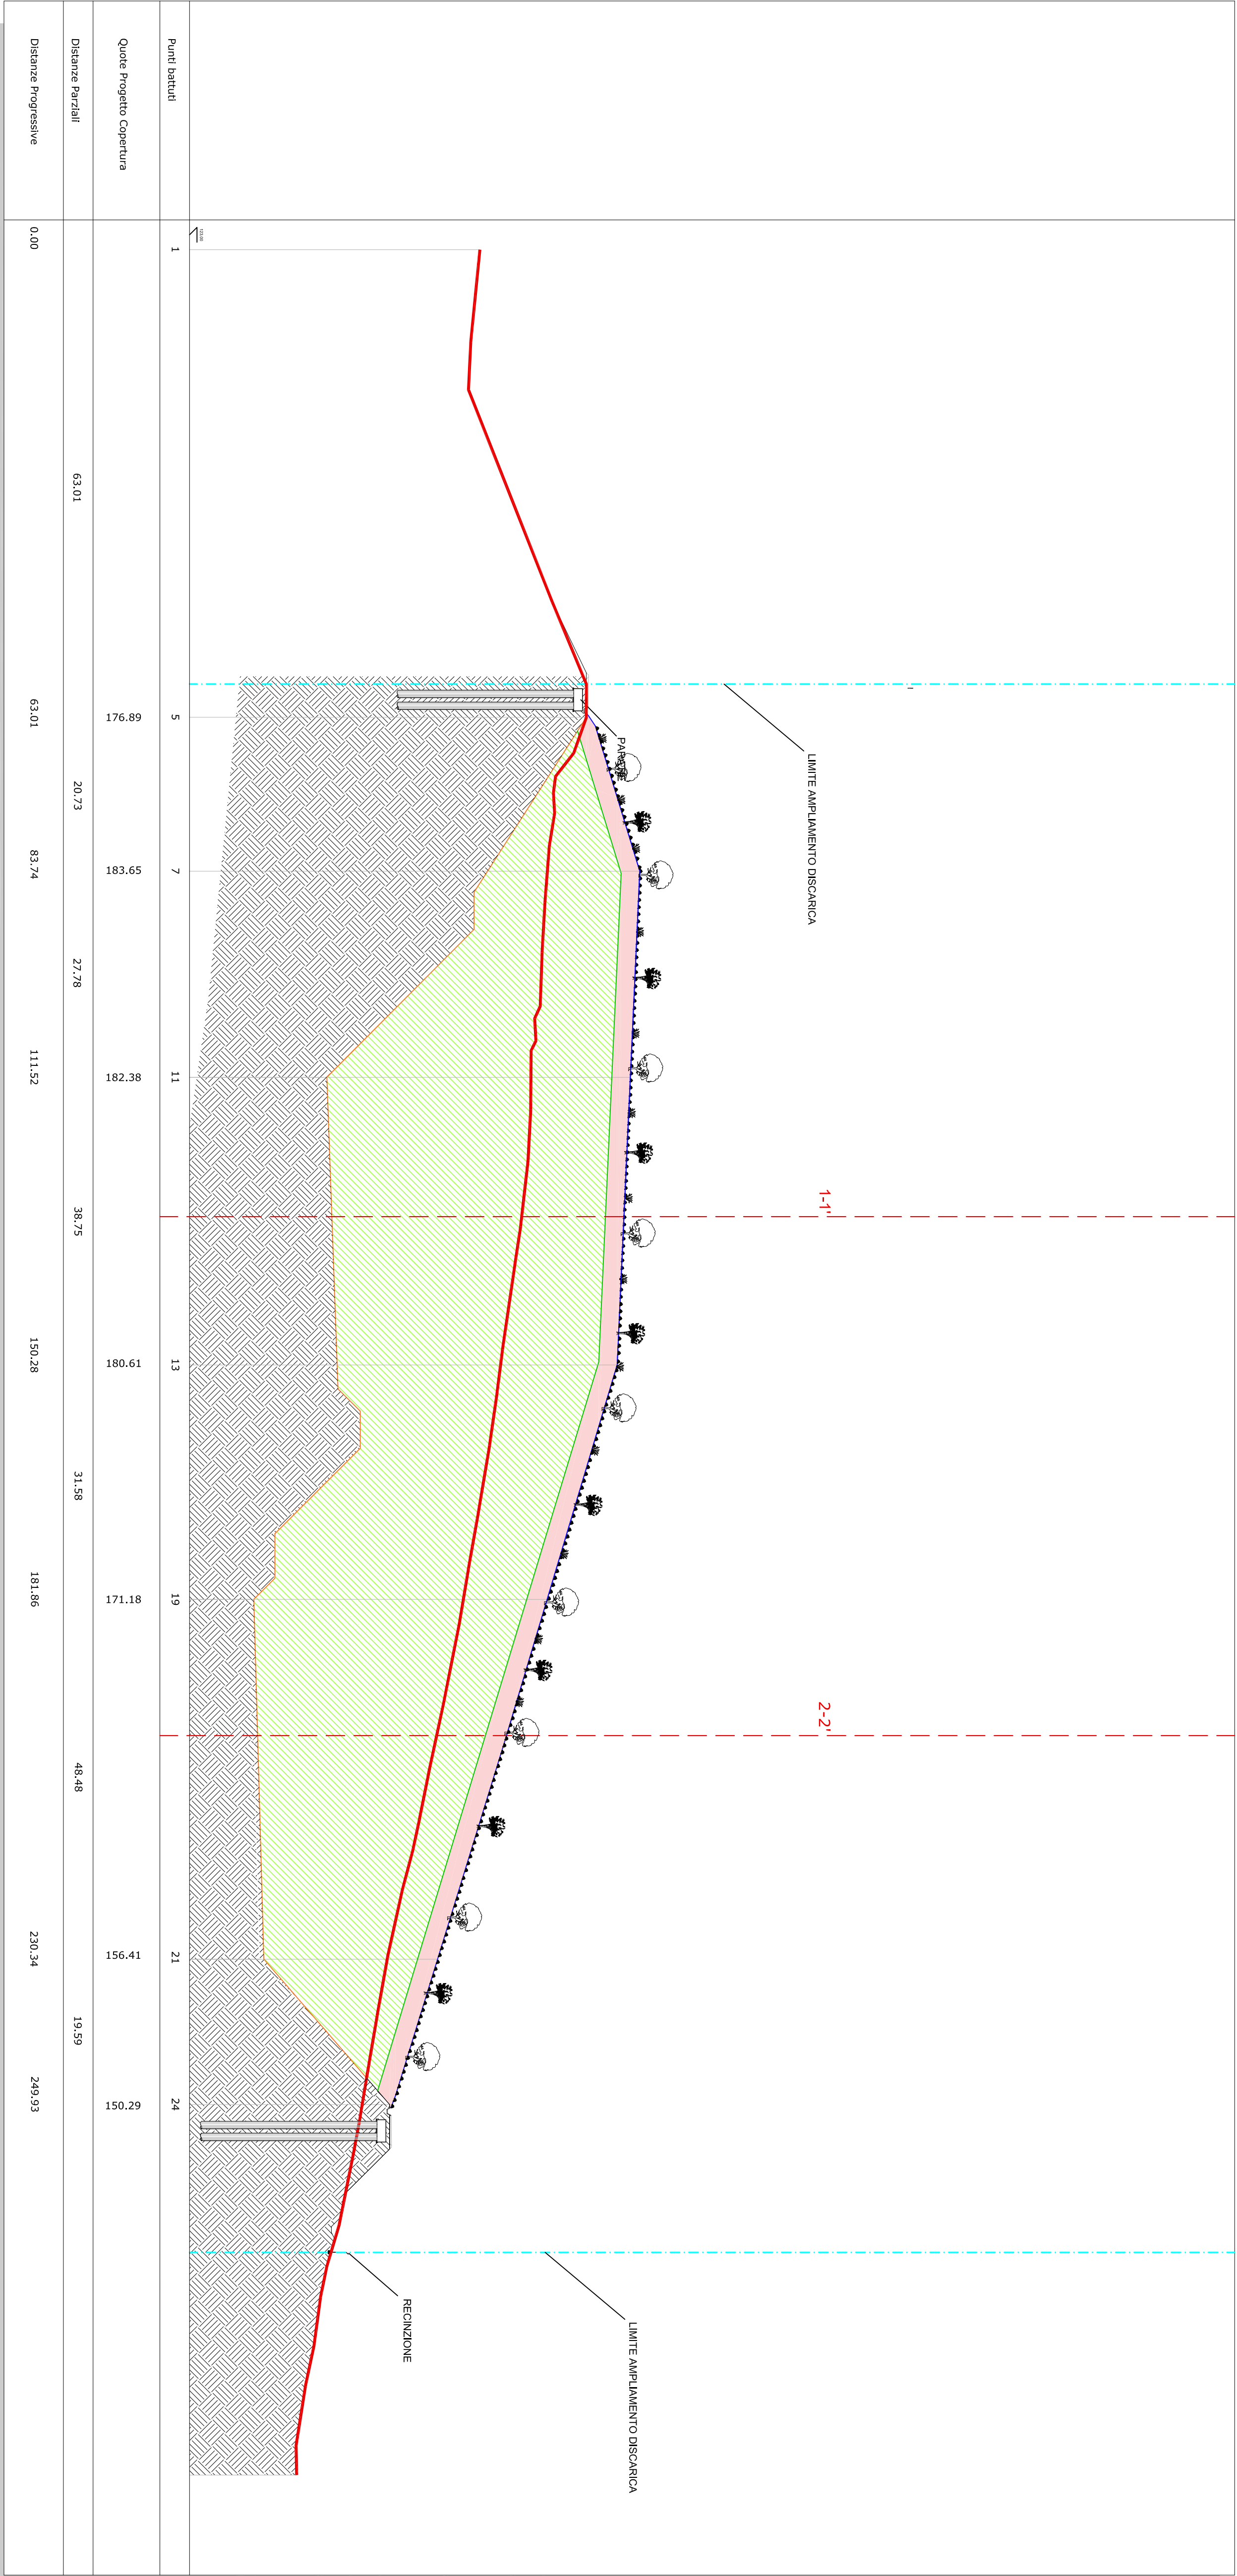

COMUNE DI ASCOLI PICENO

REGIONE MARCHE
ASCOLI PICENO

REALIZZAZIONE DELLA VASCA N. 6 NELLA DISCARICA COMPRESORIALE DI ASCOLI PICENO LOCALITA' RELUCE

PROGETTO DEFINITIVO

SEZIONI TRASVERSALI
COPERTURA

SCALA: VARIO
DATA: APR. 2014

LOGO PROGETTAZIONE

CUBE SRL
SOCIETA' DI INGEGNERIA

SEDE: SECONDE SAN NERUNO, 2
63019 SAN BENEDETTO
TEL. 0736969721
P.IVA - 0239393043
WEB: WWW.CUBESRL.IT

LOGO COMMITTENTE

Ascoli Servizi Comunali SRL
ASCOLI SERVIZI COMUNALI SRL

I PROGETTISTI:

DOIT ING. MARCO SCARPA
DOIT ING. SERGIO CAVALLATO

I COLLABORATORI:

VERI

DATA: PROGETTO/INTERNO
DATA: PROGETTO/INTERNO
DATA: PROGETTO/INTERNO

VERIFICATO

DATA: PROGETTO/INTERNO
DATA: PROGETTO/INTERNO
DATA: PROGETTO/INTERNO

ACQUIRITO

DATA: PROGETTO/INTERNO
DATA: PROGETTO/INTERNO
DATA: PROGETTO/INTERNO

APPROVATO

DATA: PROGETTO/INTERNO
DATA: PROGETTO/INTERNO
DATA: PROGETTO/INTERNO