




PROSPETTI NORD-OVEST - SCALA 1:25

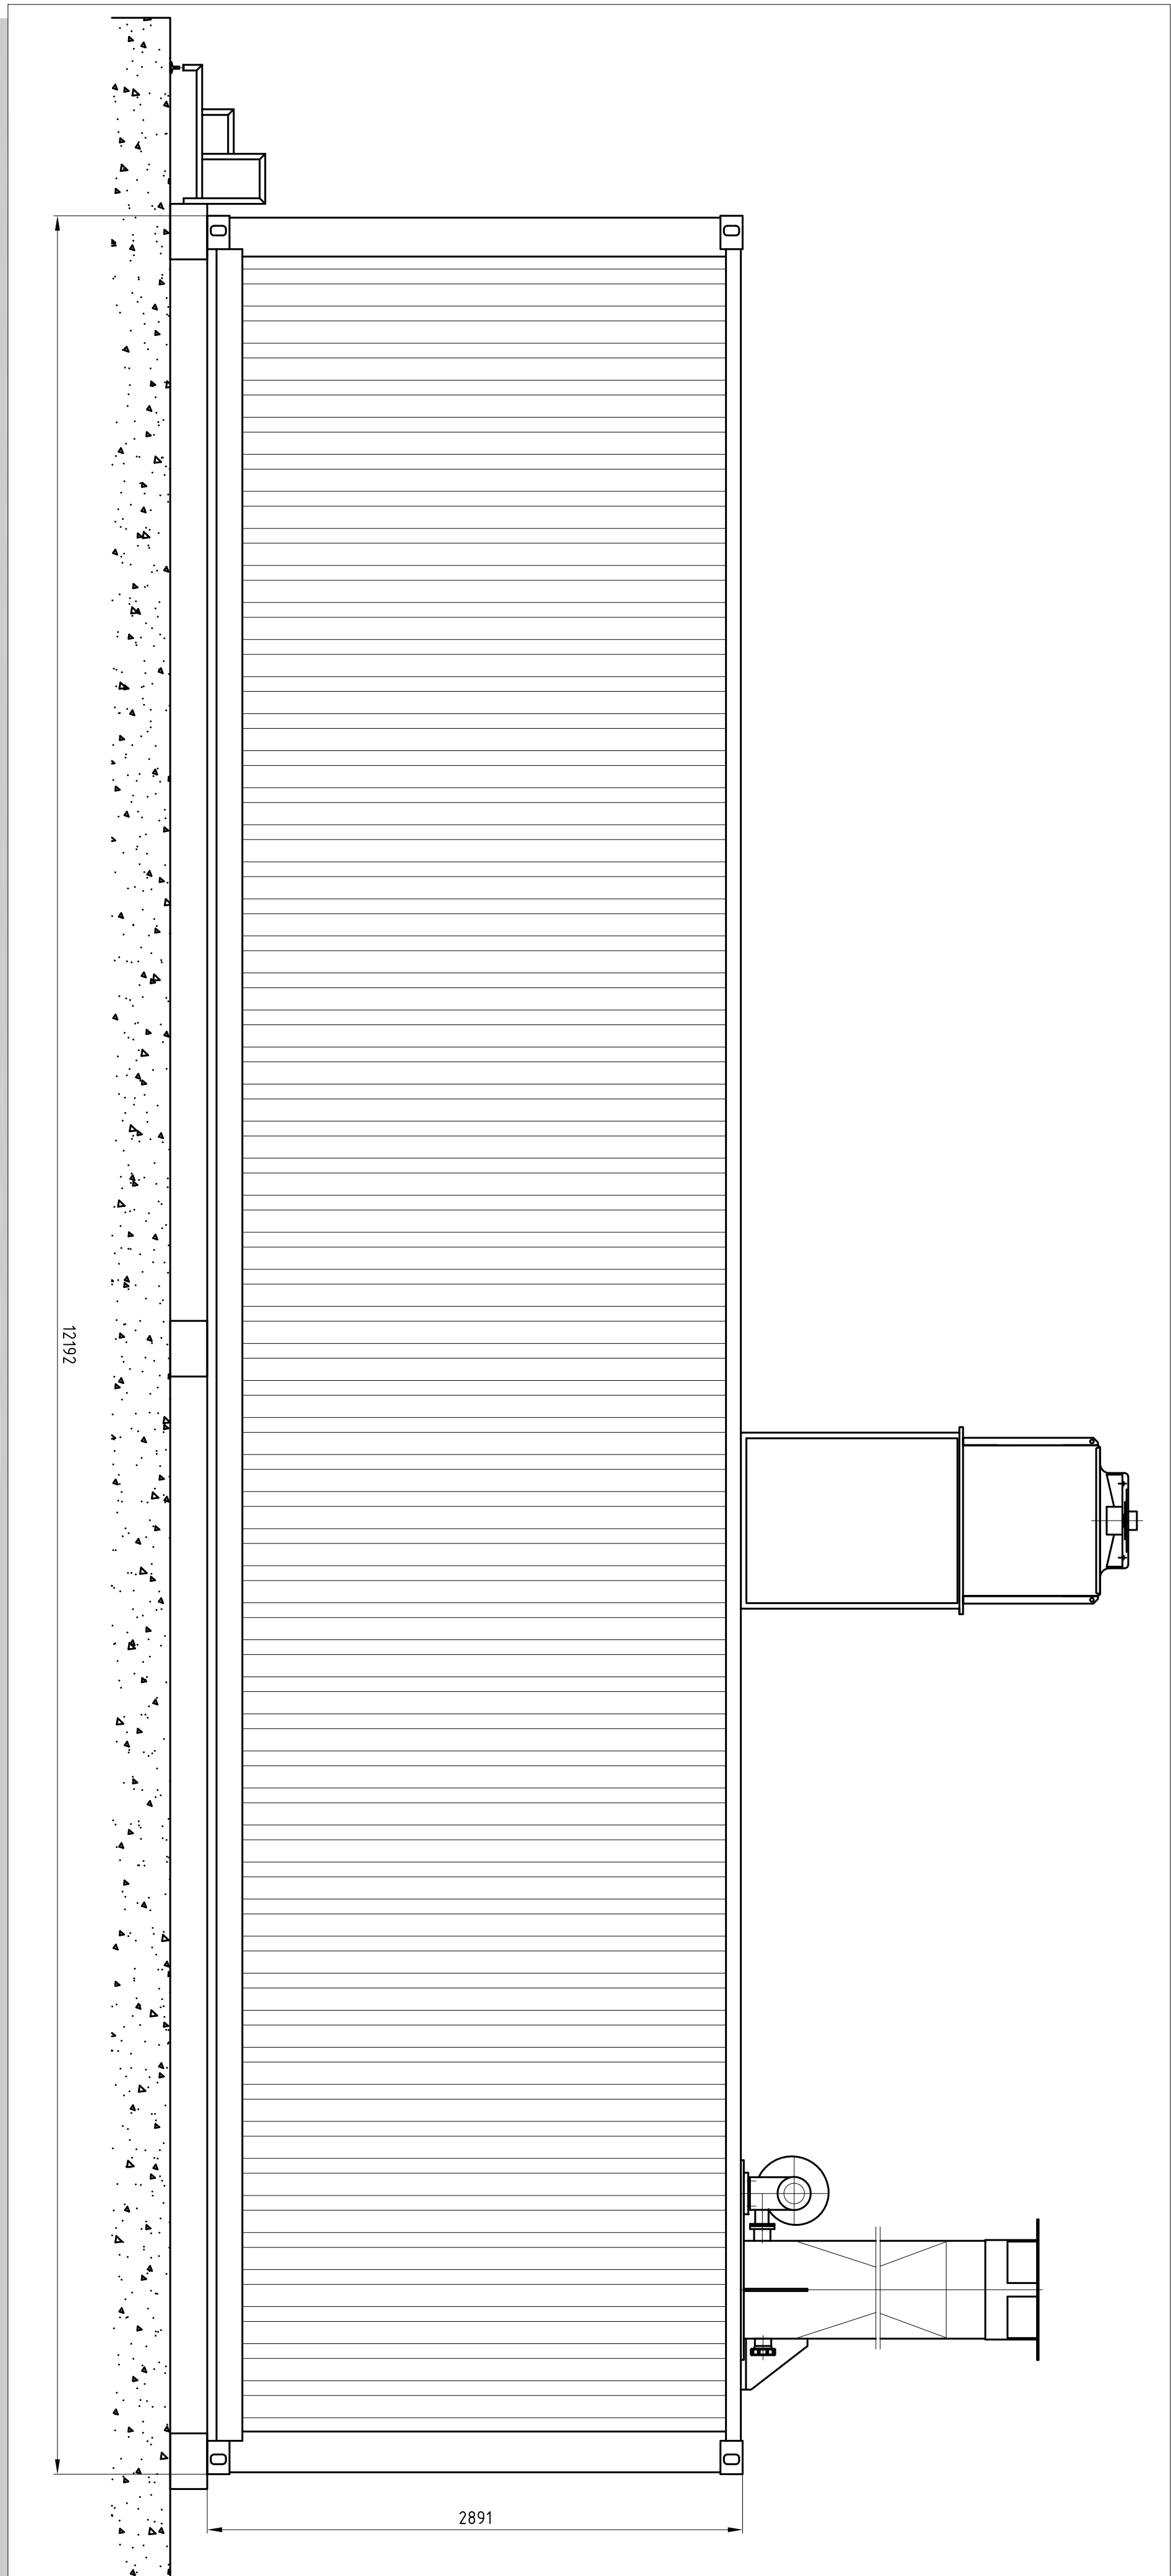

PIANTA - SCALA 1:25

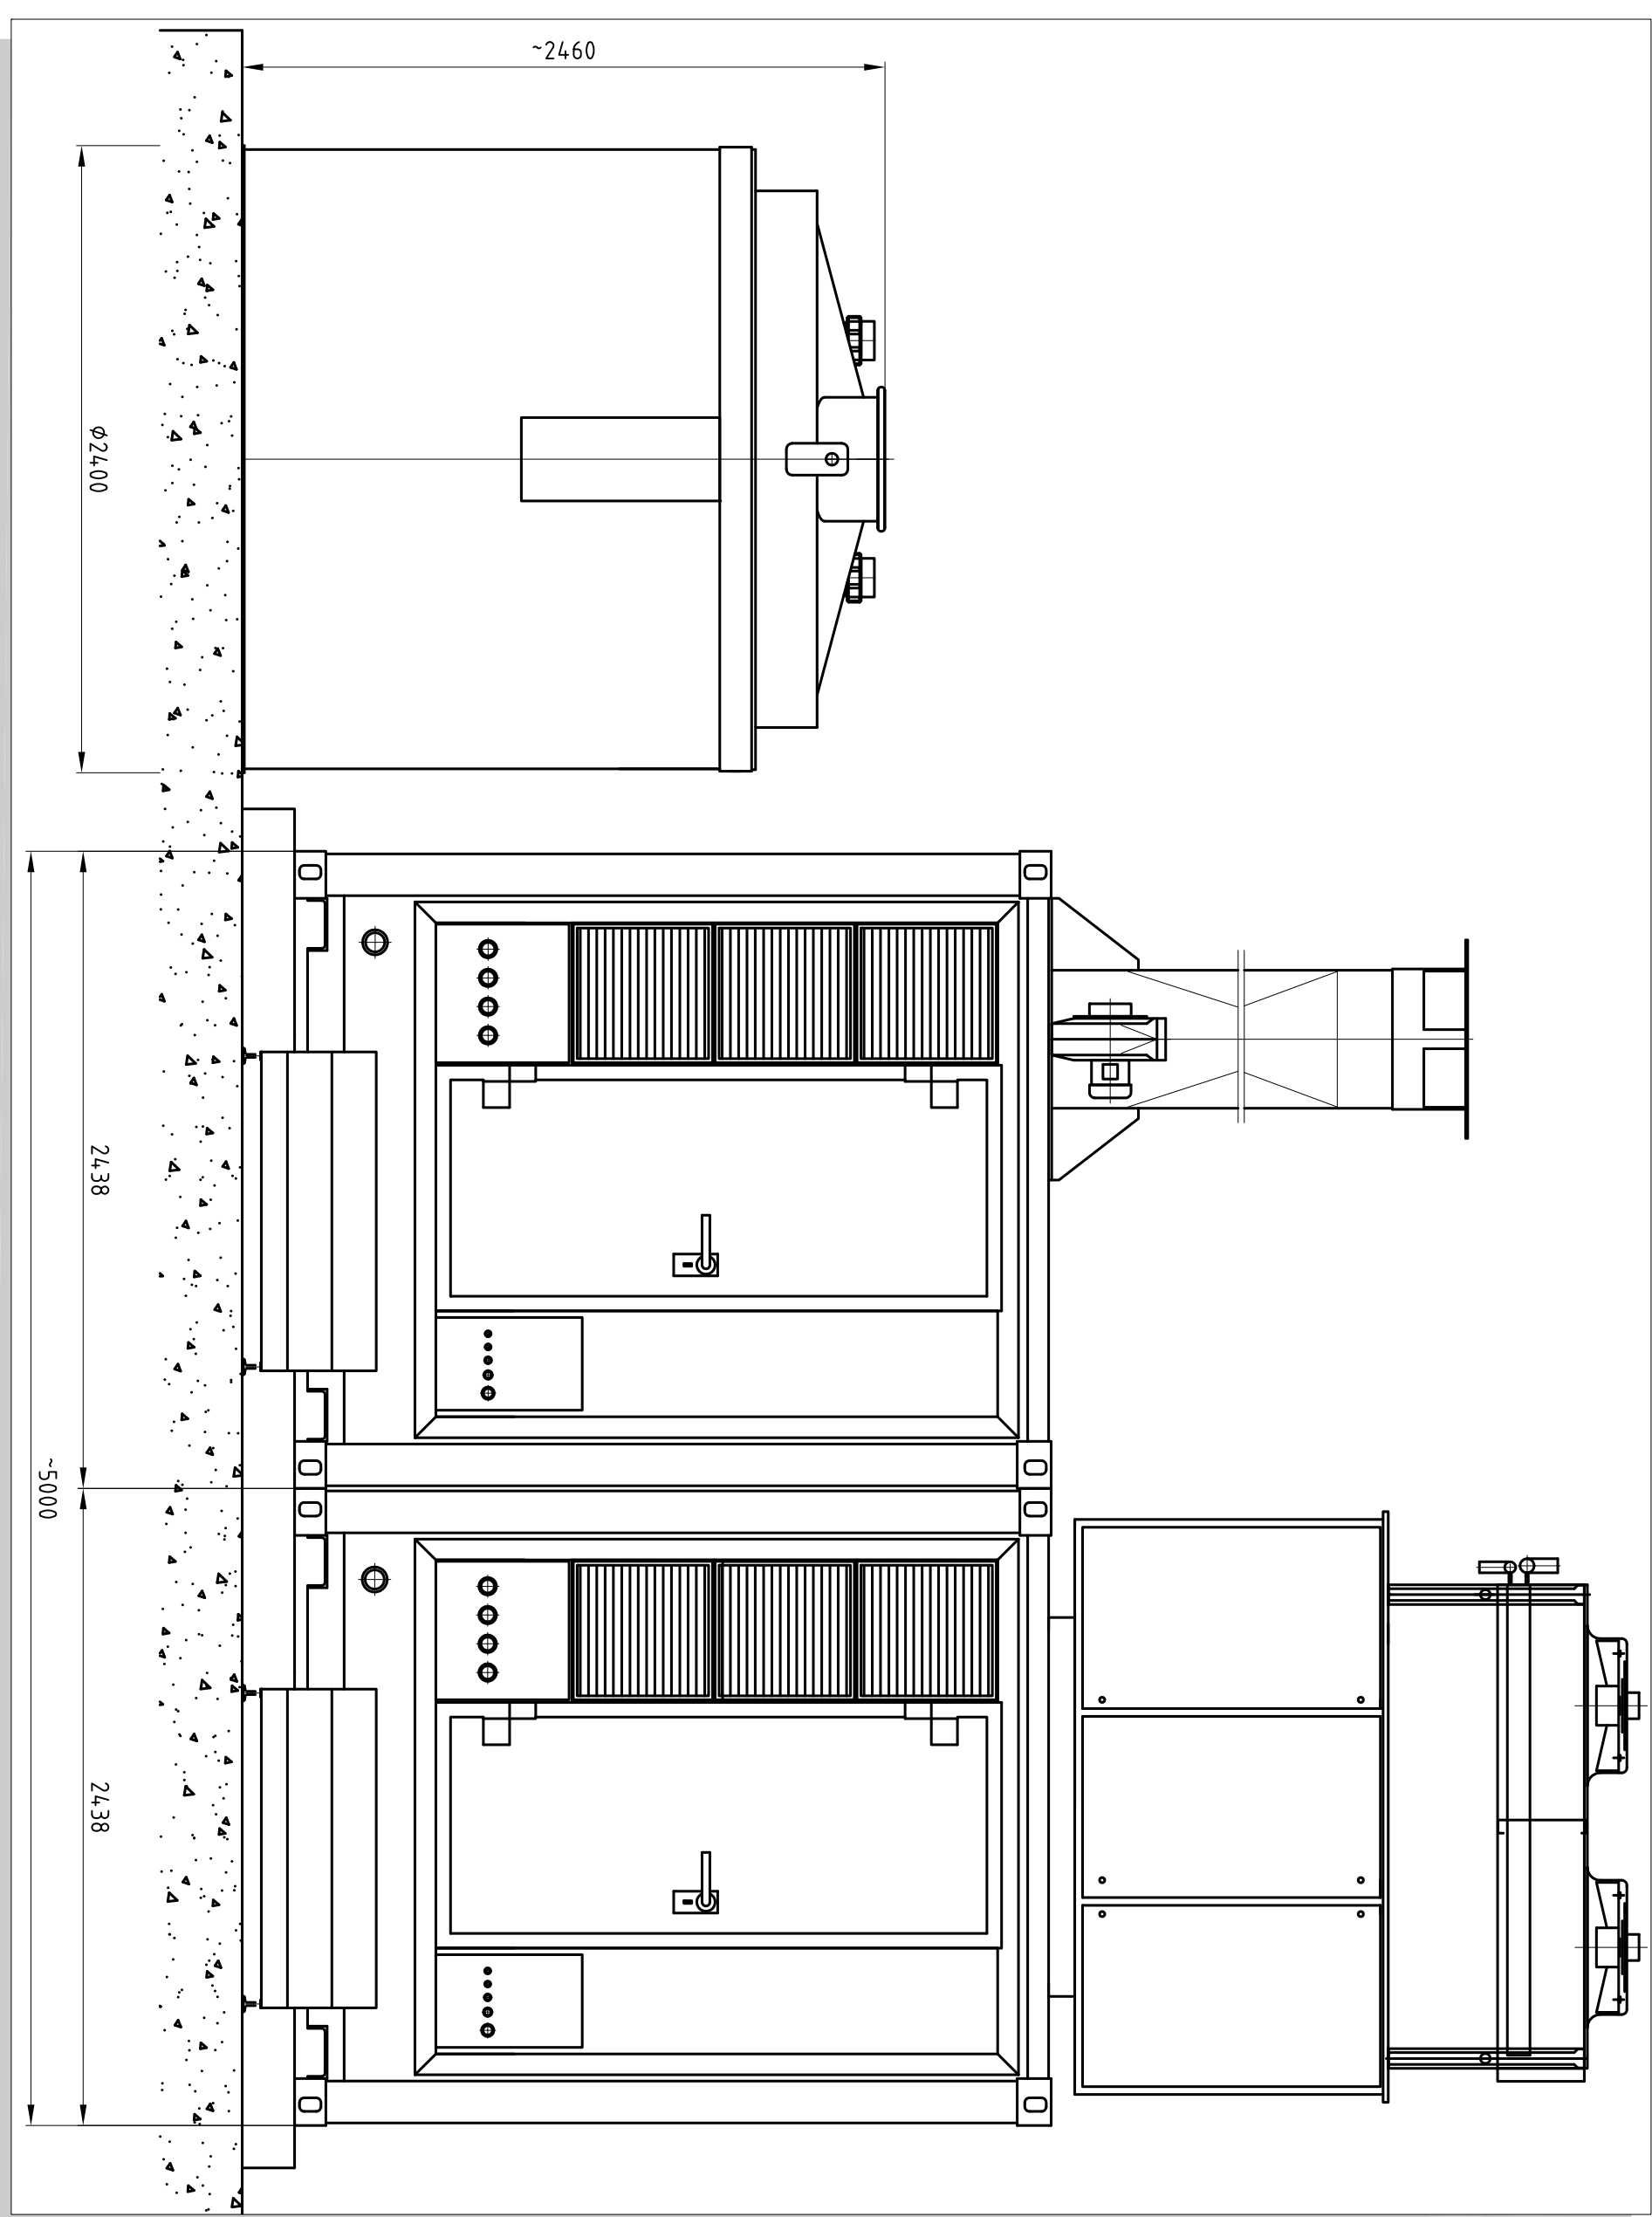

PROSPETTO SUD-OVEST - SCALA 1:25

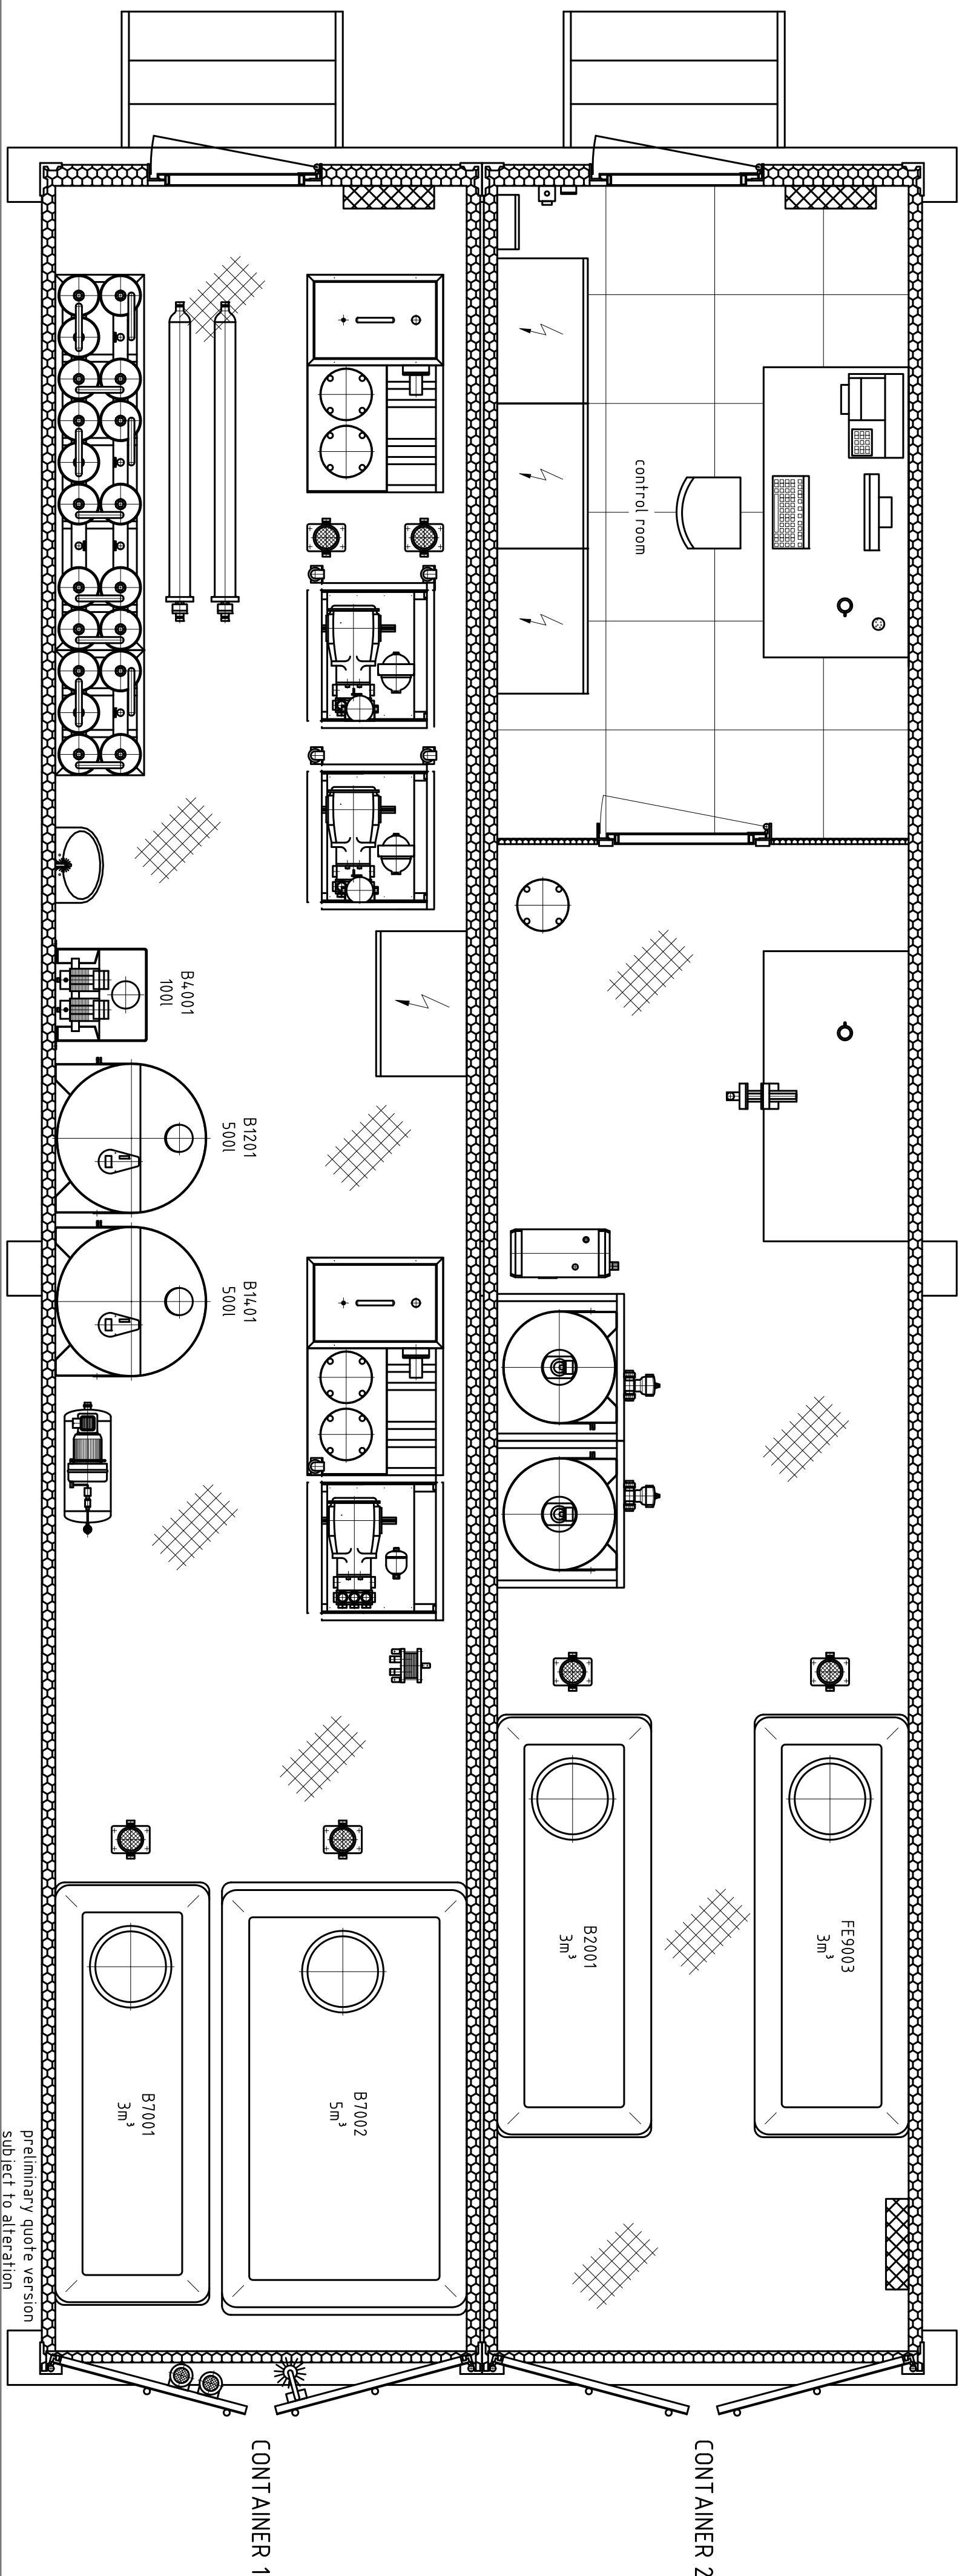

REGIONE MARCHE ASCOLI PICENO		 REALIZZAZIONE DELLA VASCA N. 6 NELLA DISCARICA COMPENSORIALE DI ASCOLI PICENO LOCALITA' RELUCE																													
COMUNE DI ASCOLI PICENO																															
PROGETTO DEFINITIVO																															
PIANTE E SEZIONI IMPIANTO TRATTAMENTO PERCOLATO		TAVOLA: SCALA: 1:25 DATA: APR. 2014																													
LOGO PROGETTAZIONE		LOGO COMMITTENTE																													
 CUBE S.p.A. SOCIETÀ DI INGEGNERIA Sede Sociale - Via N. Biondi, 2 00186 - SAN ROBERTO (Rm) Tel. - 070/669714 Fax - 070/669715 P.IVA - 02/0935344-3 e-mail: c@cube-italia.it www.cubeitalia.it		 Ascoli Servizi Comunali S.p.A. Società a partecipazione pubblica Sede e Direzione Generale Via S. Maria, 1 63013 - Ascoli Piceno (MC) Tel. 0733/241111 Fax 0733/241112 E-mail: segreteria@ascoli.it www.ascoli.it																													
I PROGETTISTI:		I COMMITTENTI:																													
DOTT. ING. MARCO SCARPA DOTT. ING. SERGIO CAMPOLILLO		ASCOLI SERVIZI COMUNALI S.p.A.																													
I COLLABORATORI:																															
<table><tr><td>VEG.</td><td>DATA</td><td>PRODOTTO IN</td><td>REDAZIONE</td><td>VERIFICATO</td><td>ACQUISITO</td><td>APPROVATO</td></tr><tr><td>1</td><td>DATA 1</td><td>PROTOCOLLO 1</td><td>ART. ...</td><td>SEG. ...</td><td>CONFERMA ...</td><td>CONFERMA ...</td></tr><tr><td>2</td><td>DATA 2</td><td>PROTOCOLLO 2</td><td>ART. ...</td><td>SEG. ...</td><td>CONFERMA ...</td><td>CONFERMA ...</td></tr><tr><td colspan="7">REVISIONE</td></tr></table>		VEG.	DATA	PRODOTTO IN	REDAZIONE	VERIFICATO	ACQUISITO	APPROVATO	1	DATA 1	PROTOCOLLO 1	ART. ...	SEG. ...	CONFERMA ...	CONFERMA ...	2	DATA 2	PROTOCOLLO 2	ART. ...	SEG. ...	CONFERMA ...	CONFERMA ...	REVISIONE								
VEG.	DATA	PRODOTTO IN	REDAZIONE	VERIFICATO	ACQUISITO	APPROVATO																									
1	DATA 1	PROTOCOLLO 1	ART. ...	SEG. ...	CONFERMA ...	CONFERMA ...																									
2	DATA 2	PROTOCOLLO 2	ART. ...	SEG. ...	CONFERMA ...	CONFERMA ...																									
REVISIONE																															