DIAGRAMMA DI PROCESSO - STADIO TRATTAMENTO CONCENTRATO

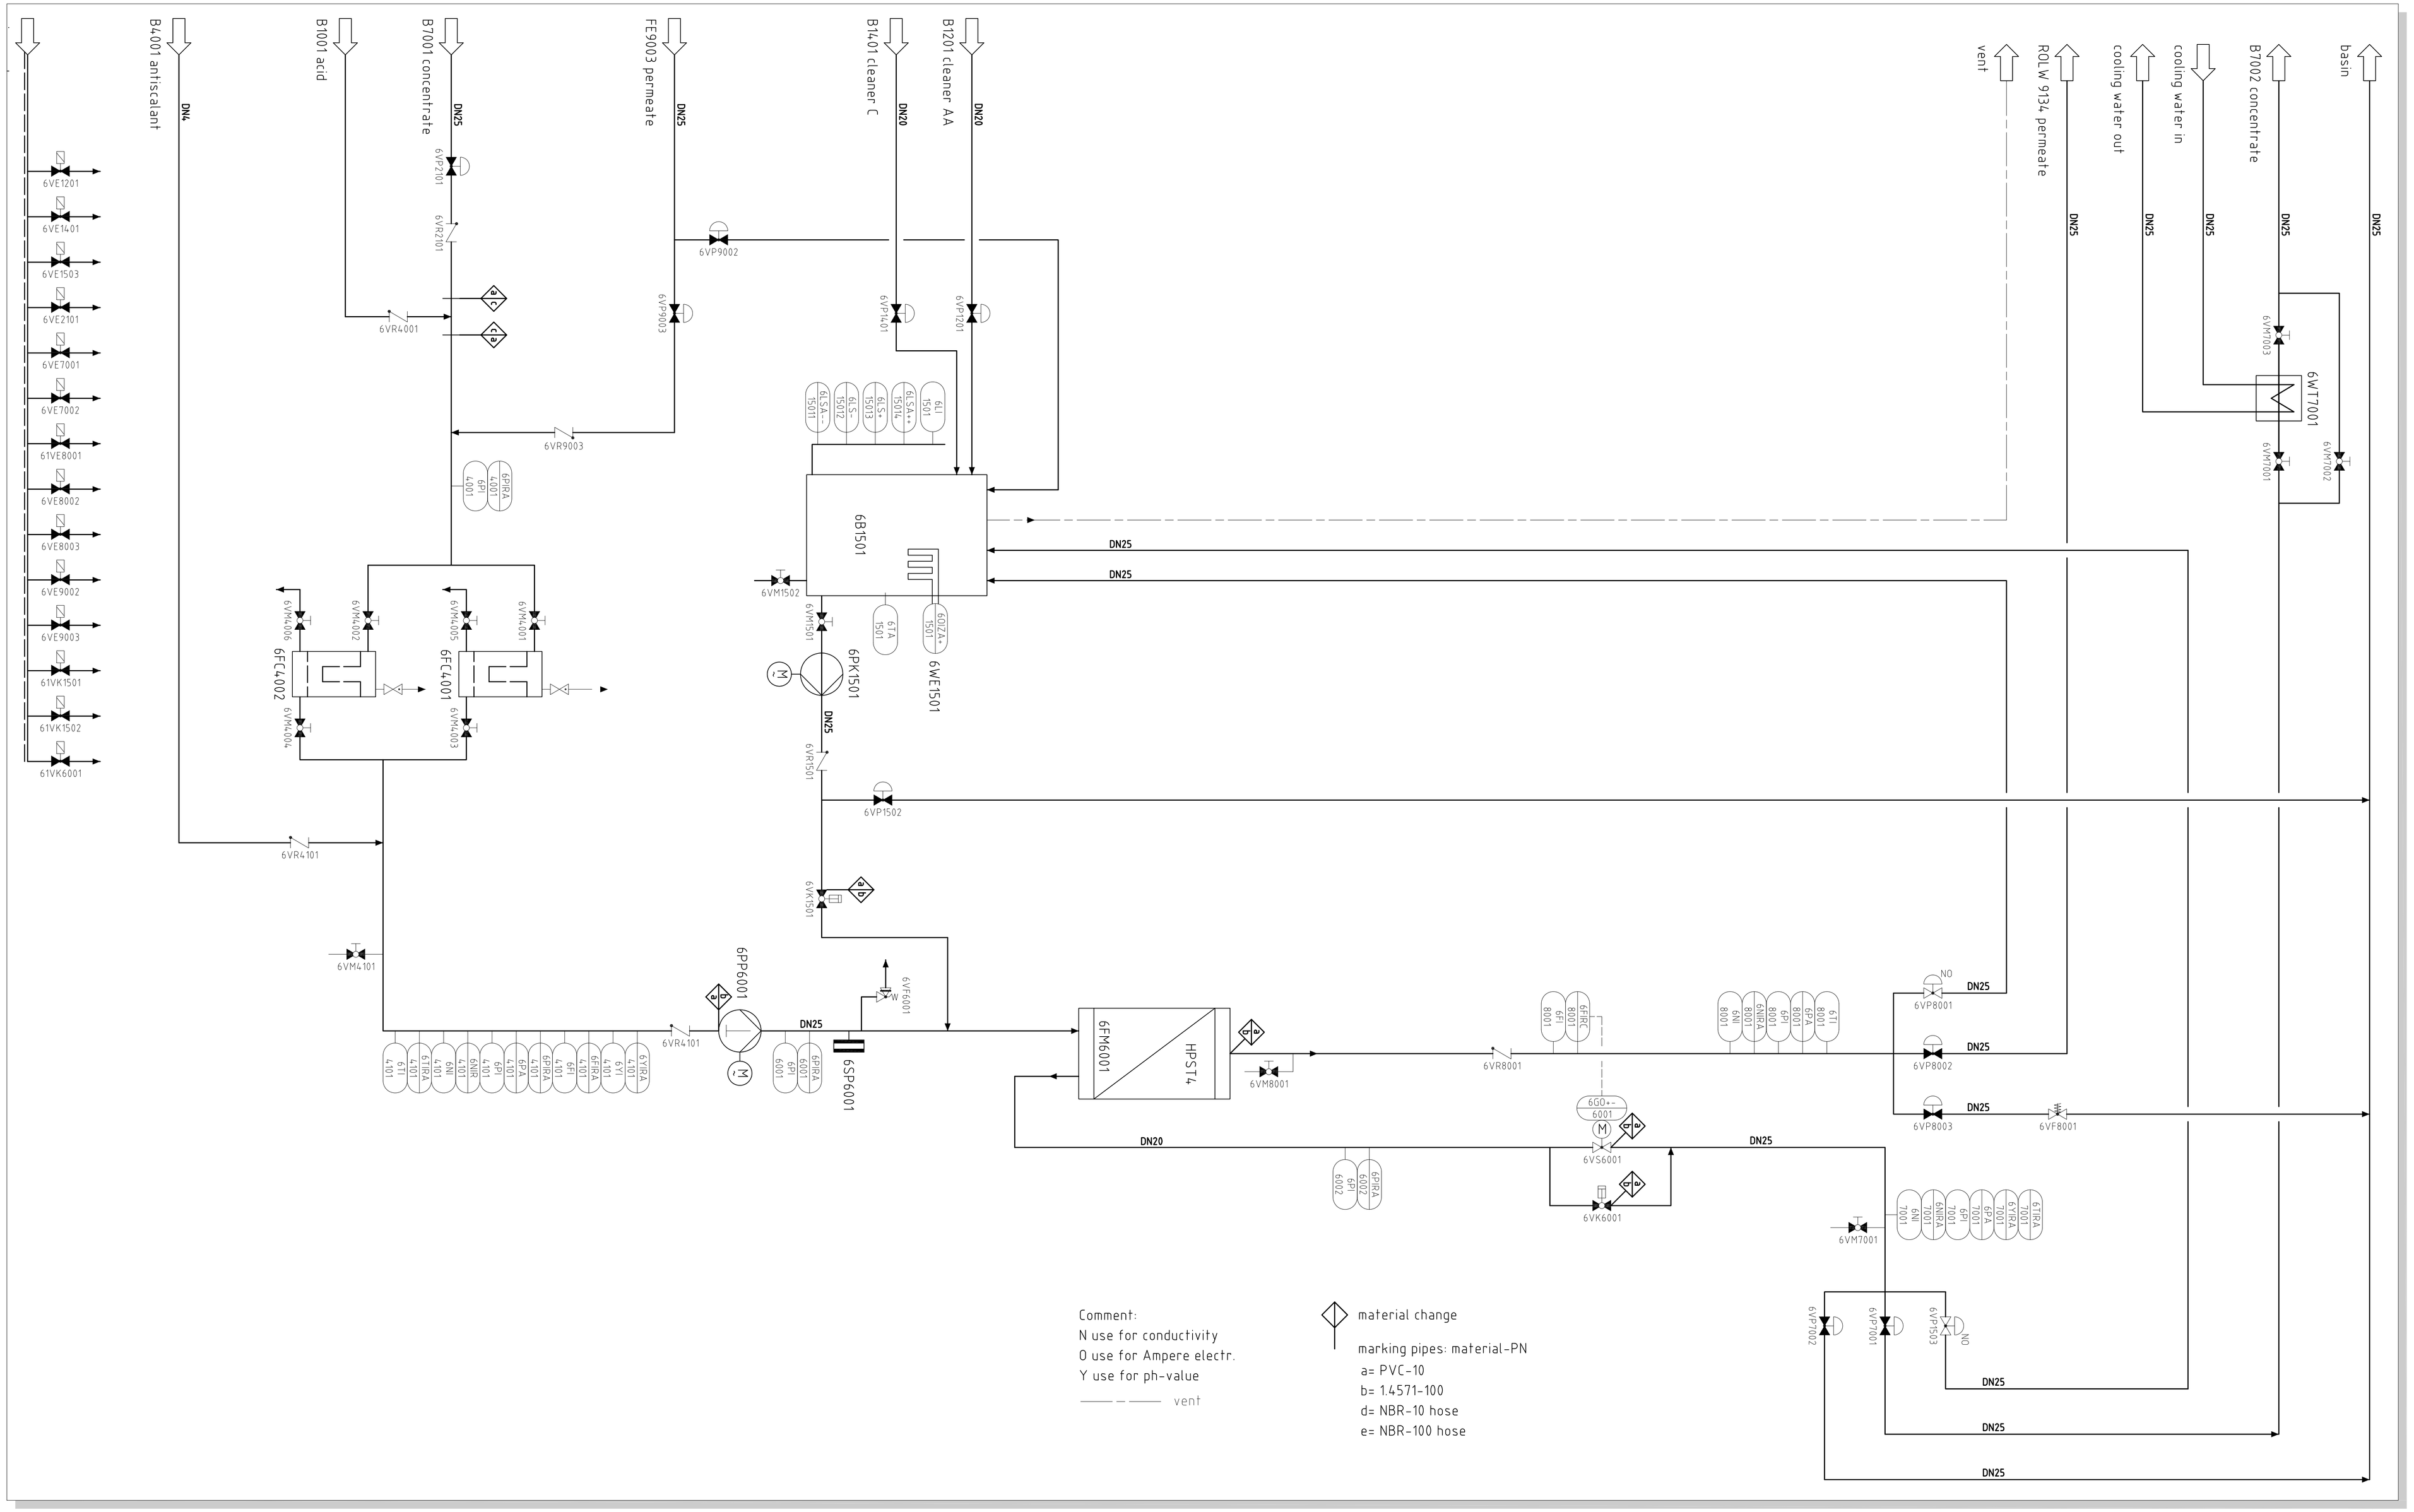

Comment:
N use for conductivity
O use for Ampere electr.
Y use for ph-value
vent

material change

marking pipes: material-PN
a= PVC-10
b= 1.4571-100
d= NBR-10 hose
e= NBR-100 hose

COMUNE DI ASCOLI PICENO

REGIONE MARCHE

ASCOLI PICENO

REGIONE MARCHE

REALIZZAZIONE DELLA VASCA N. 6 NELLA DISCARICA COMPRENSORIALE DI ASCOLI PICENO LOCALITA' RELLUCE

PROGETTO DEFINITIVO

DIAGRAMMA DI PROCESSO - STADIO TRATTAMENTO CONCENTRATO

TAVOLA: SP-26

SCALA: VARIE

DATA: APR. 2014

LOGO PROGETTAZIONE

CUBE SRL SOCIETA' DI INGEGNERIA

SEDE LEGALE - VIA TURATI, 2
63074 SAN BENEDETTO DEL TRONTO (AP)
TEL. - 0735/584774
FAX - 0735/758242
P.IVA - 02 08335 044 3

e-mail: cube@pec.cubeinfo.it
website : www.cubeinfo.it

LOGO COMMITTENTE

ASCOLI SERVIZI COMUNALI SRL

I PROGETTISTI:

DOTT. ING. MARCO SCIARRA
DOTT. ING. SERGIO CIAMPOLILLO

I COLLABORATORI:

I COMMITTENTI:

ASCOLI SERVIZI COMUNALI SRL

VER.	DATA	PROTOCOLLO INTERNO	REDATTO-PROGETTATO	VERIFICATO	ACQUISITO	APPROVATO
1	DATA 1	PROTOCOLLO 1	arch...	ing...	comune ...	comune ...
2	DATA 2	PROTOCOLLO 1	arch...	ing...	comune ...	comune ...
PERCORSO FILE		PERCORSO_FILE				